

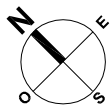


CONSULTORIOS PAB 8

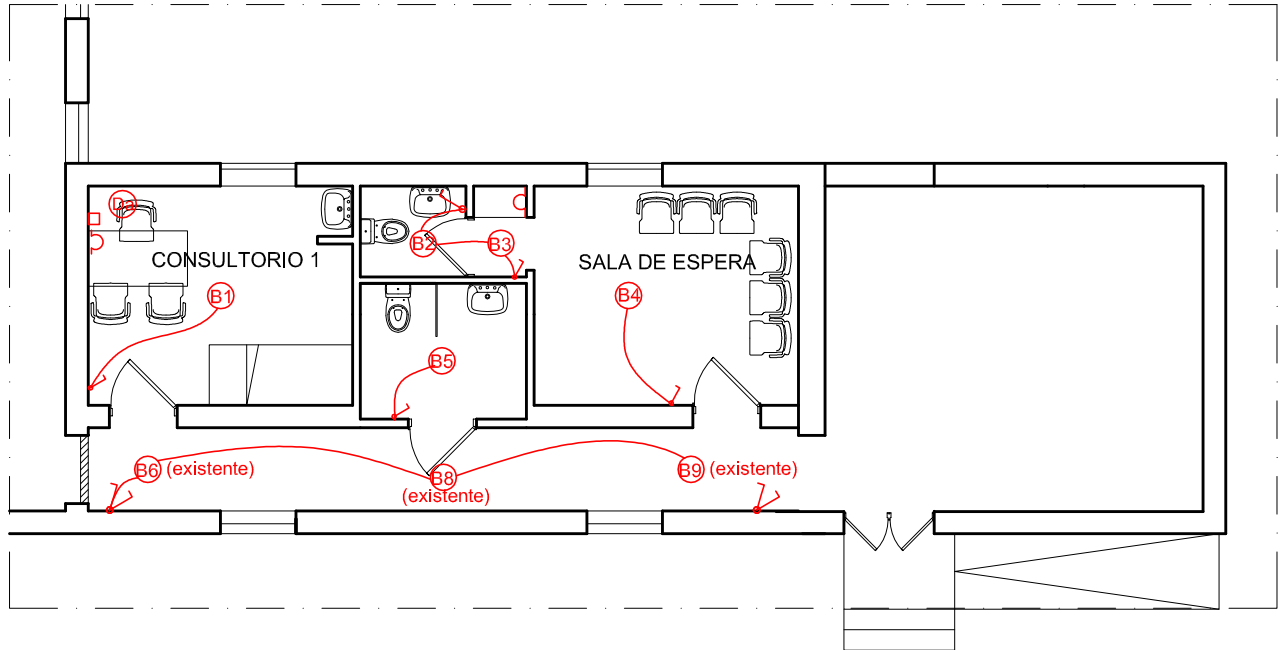

IMPLANTACIÓN

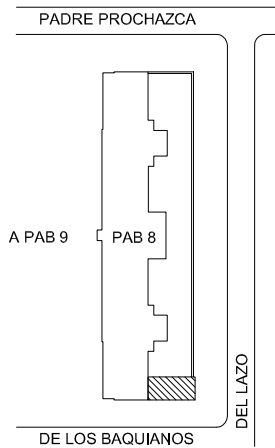

MINISTERIO DE SALUD DE LA NACION
HOSPITAL NACIONAL Dr. BALDOMERO SOMMER

COORDINACIÓN DE INFRAESTRUCTURA

OBRA: CONSULTORIOS PABELLÓN 8

PLANO: CONSULTORIOS. PAB 8 - ELECTRICIDAD

PLANO:

ESCALA: 1 : 100

FECHA:

07