



# TALLER DE ORTOPEEDIA/ SUPERVISION DE ENFERMERIA

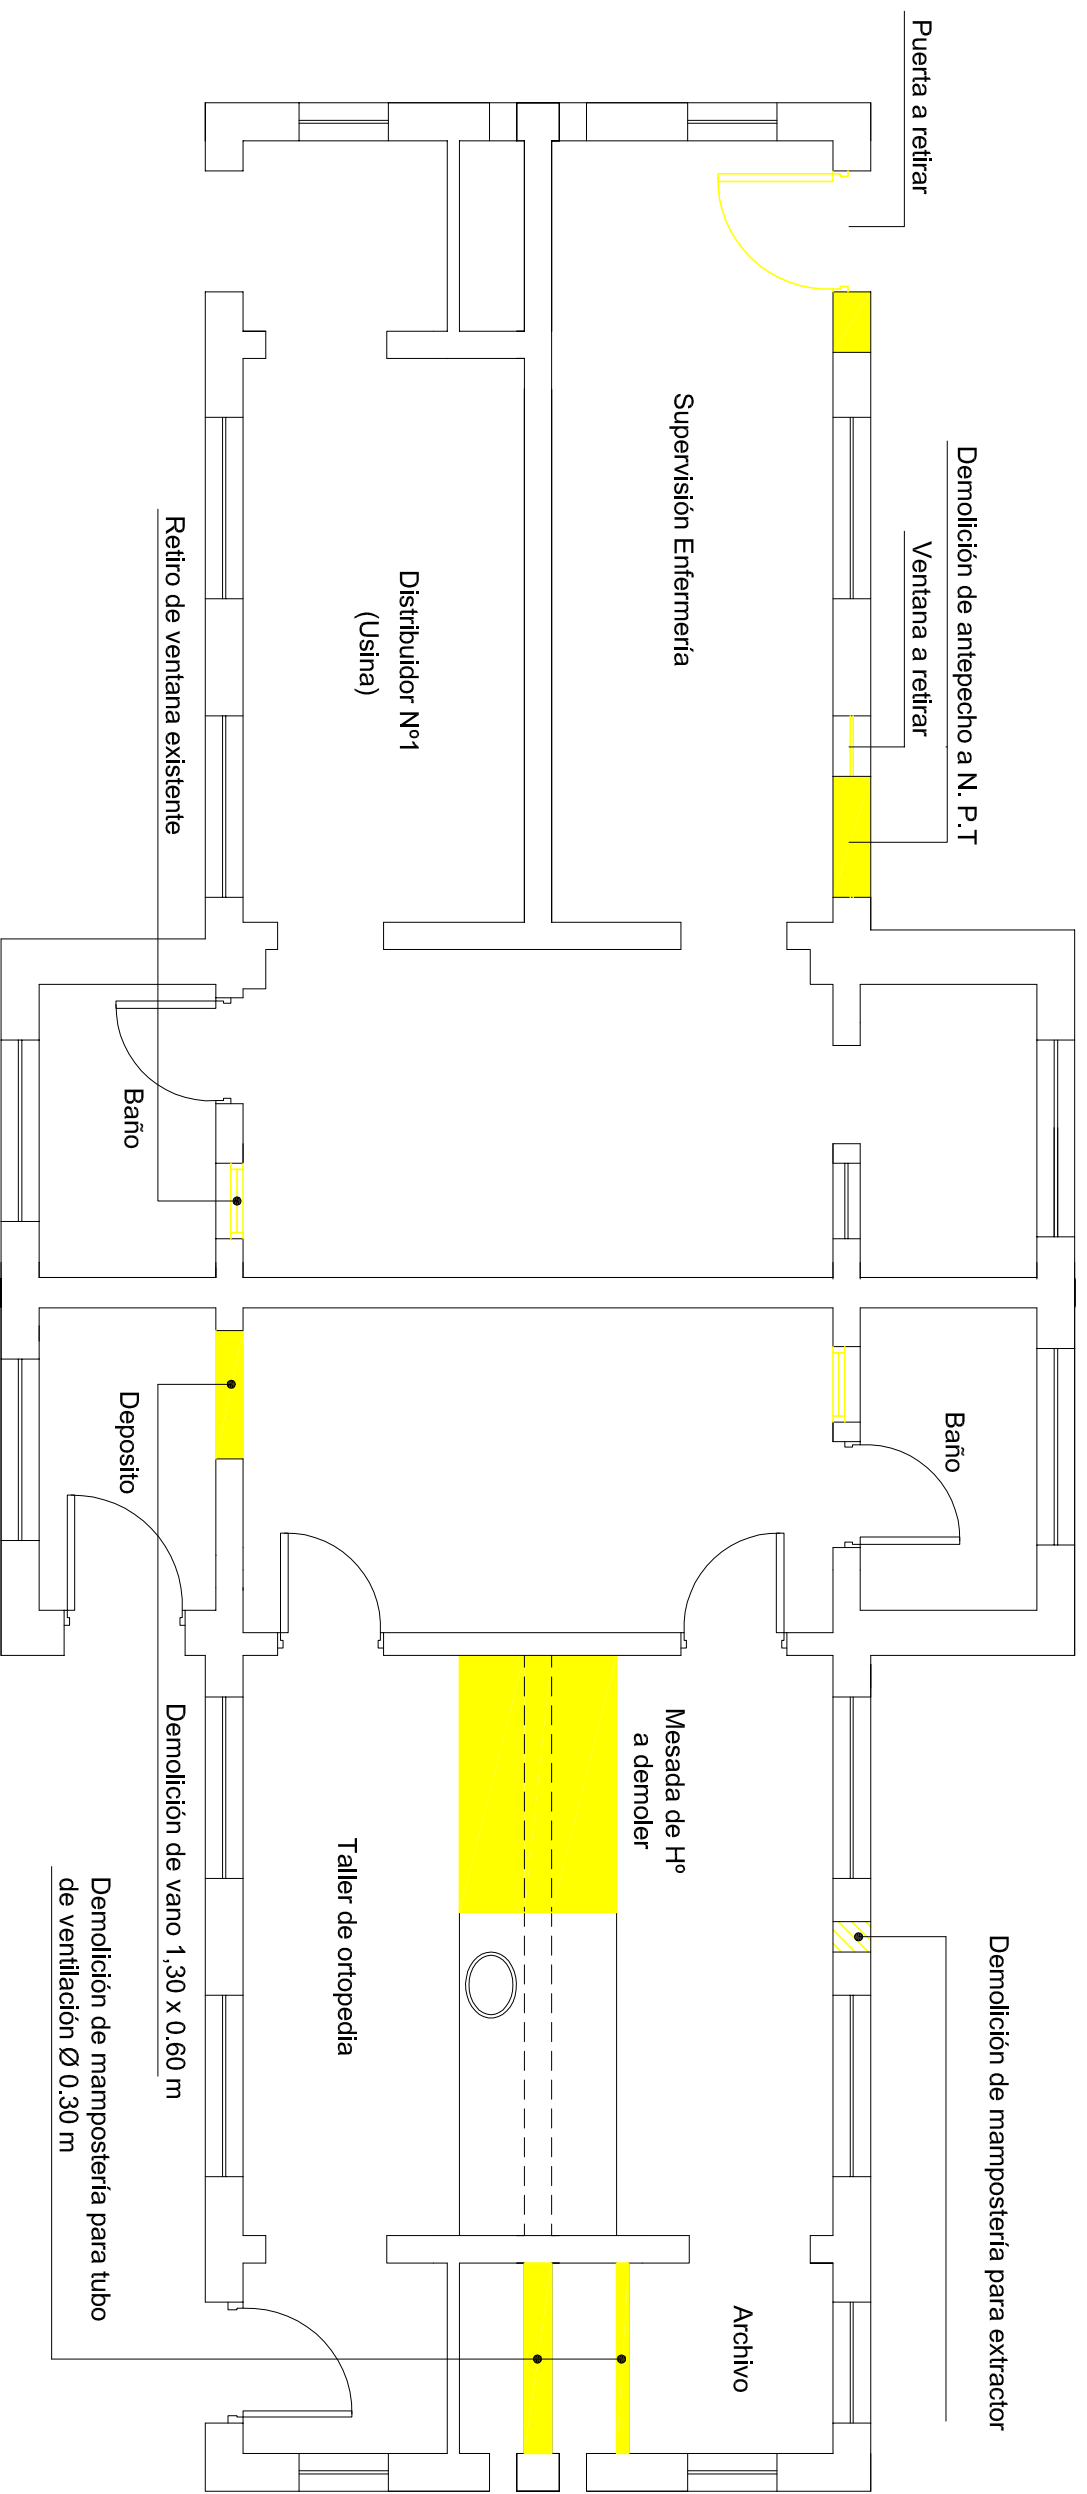

A demoler



## IMPLANTACIÓN

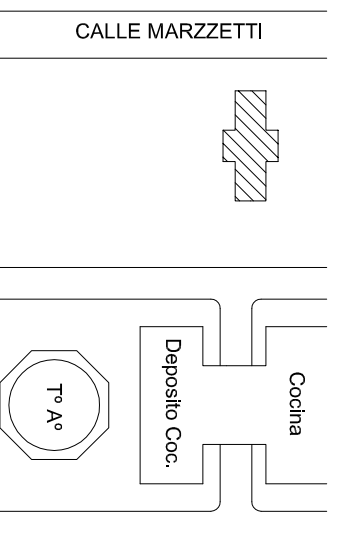

<b>MINISTERIO DE SALUD DE LA NACION</b> <b>HOSPITAL NACIONAL DR. BALDOMERO SOMMER</b>	
<b>COORDINACIÓN DE INFRAESTRUCTURA</b>	
OBRA: CONSULTORIOS TALLER DE ORTOPEEDIA/SUPERVISIÓN DE ENFERMERIA	
PLANO: TALLER DE ORTOPEEDIA DEMOLICION	PLANO:
ESCALA: 1 : 50	FECHA:
10	