



TALLER DE ORTOPEdia/ SUPERVISION DE ENFERMERIA

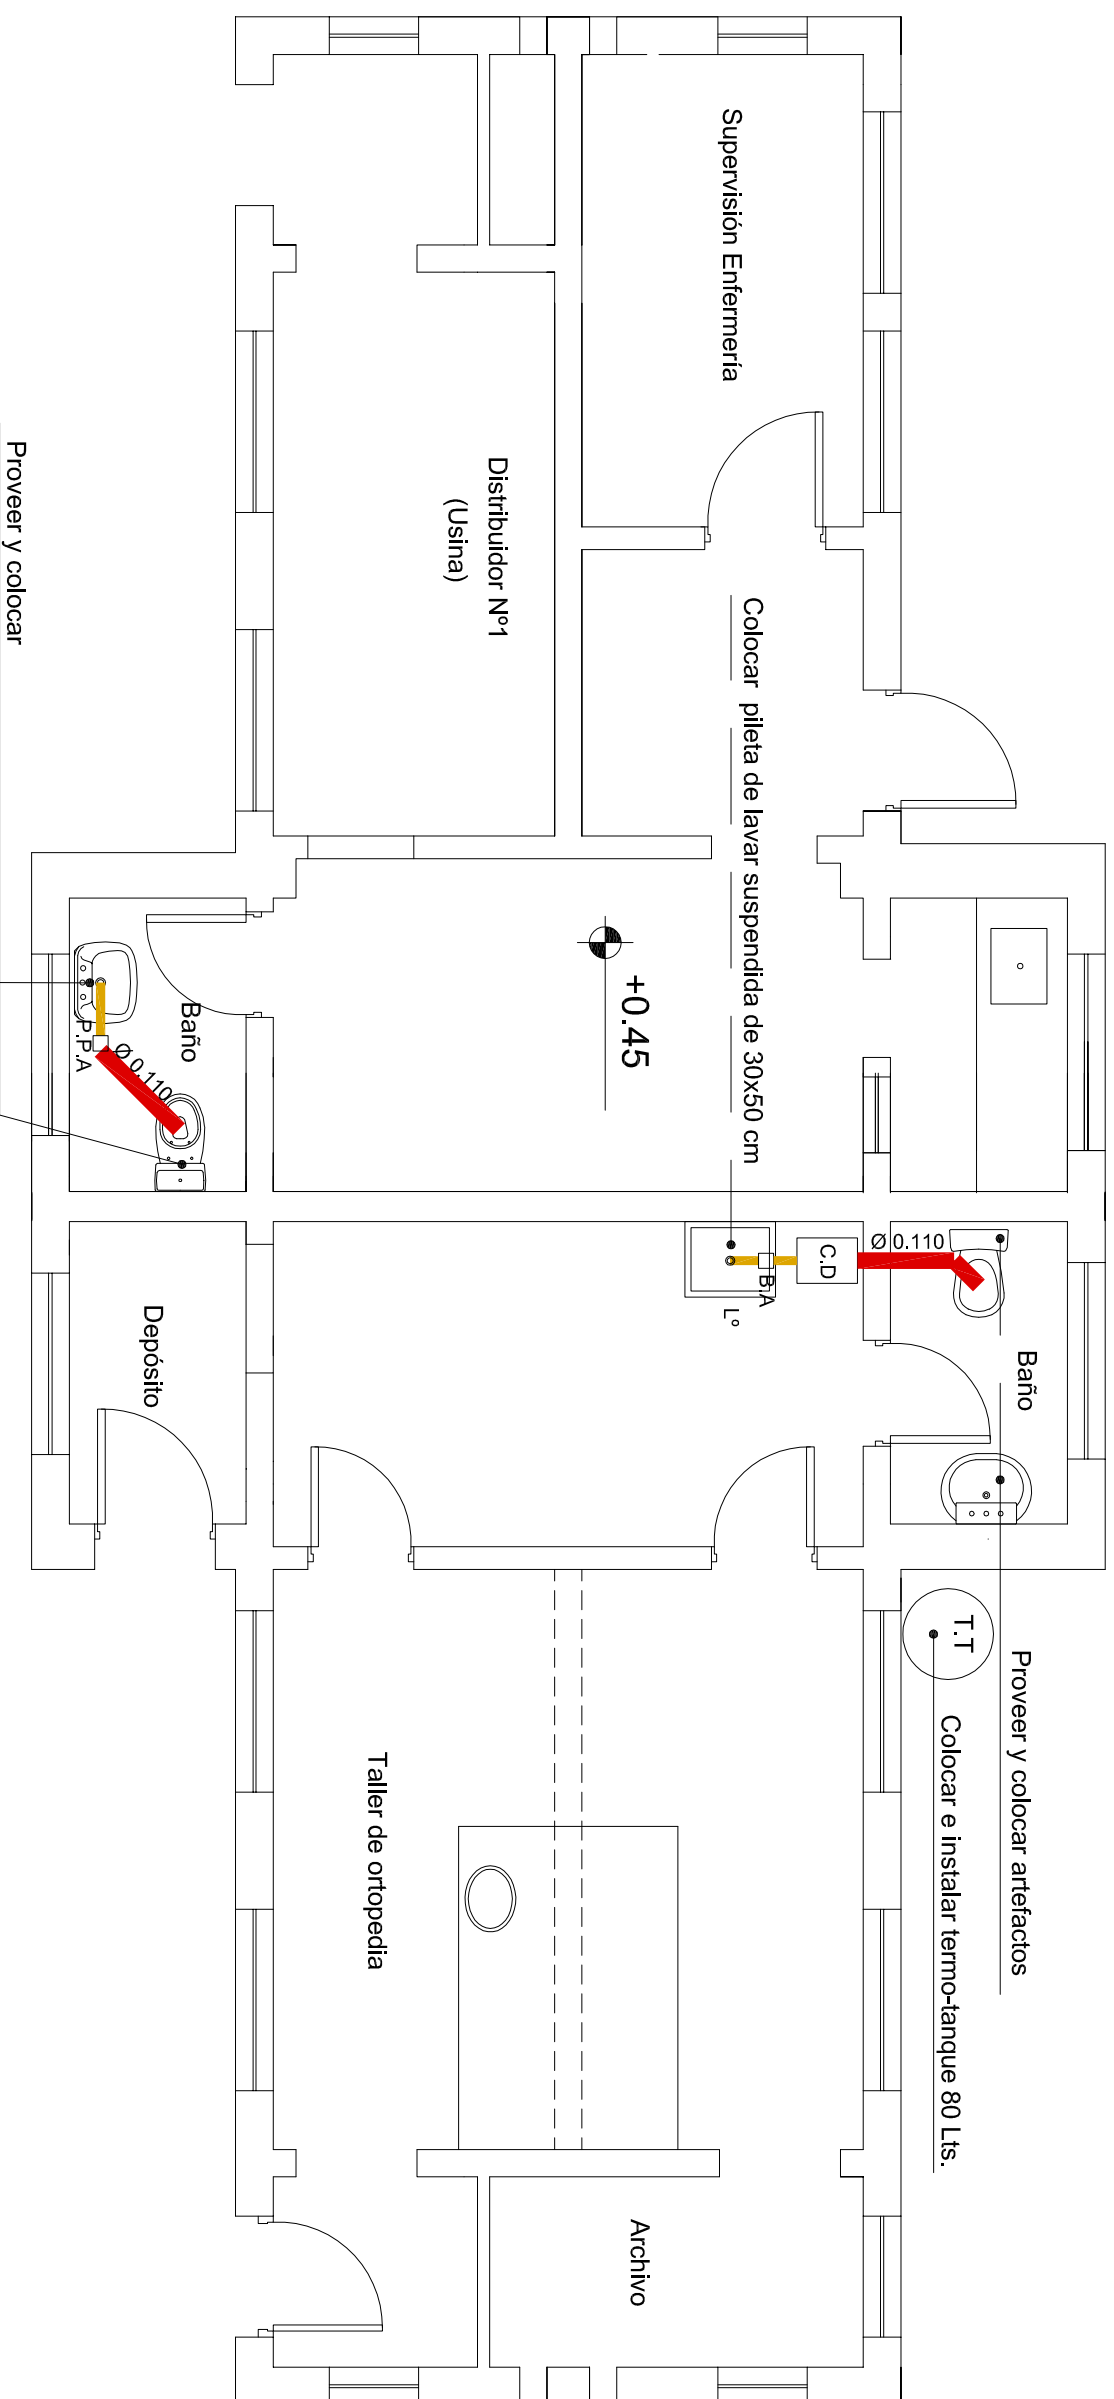

- Se repararan todas las puertas, procediendo a quitar el oxido,
- pintura anti-oxido y esmalte sintético. En caso de ser necesario se procederá a cambiar las puertas.



IMPLANTACIÓN

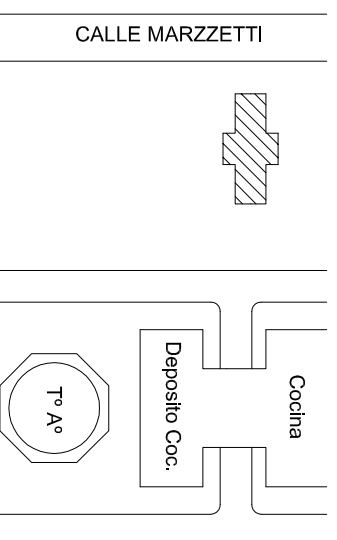

MINISTERIO DE SALUD DE LA NACION HOSPITAL NACIONAL DR. BALDOMERO SOMMER	
COORDINACIÓN DE INFRAESTRUCTURA	
OBRA:	CONSULTORIOS TALLER DE ORTOPEdia/SUPERVISIÓN DE ENFERMERIA
PLANO:	TALLER DE ORTOPEdia - INSTALACION SANITARIA
ESCALA:	1 : 50
FECHA:	
PLANO:	13