



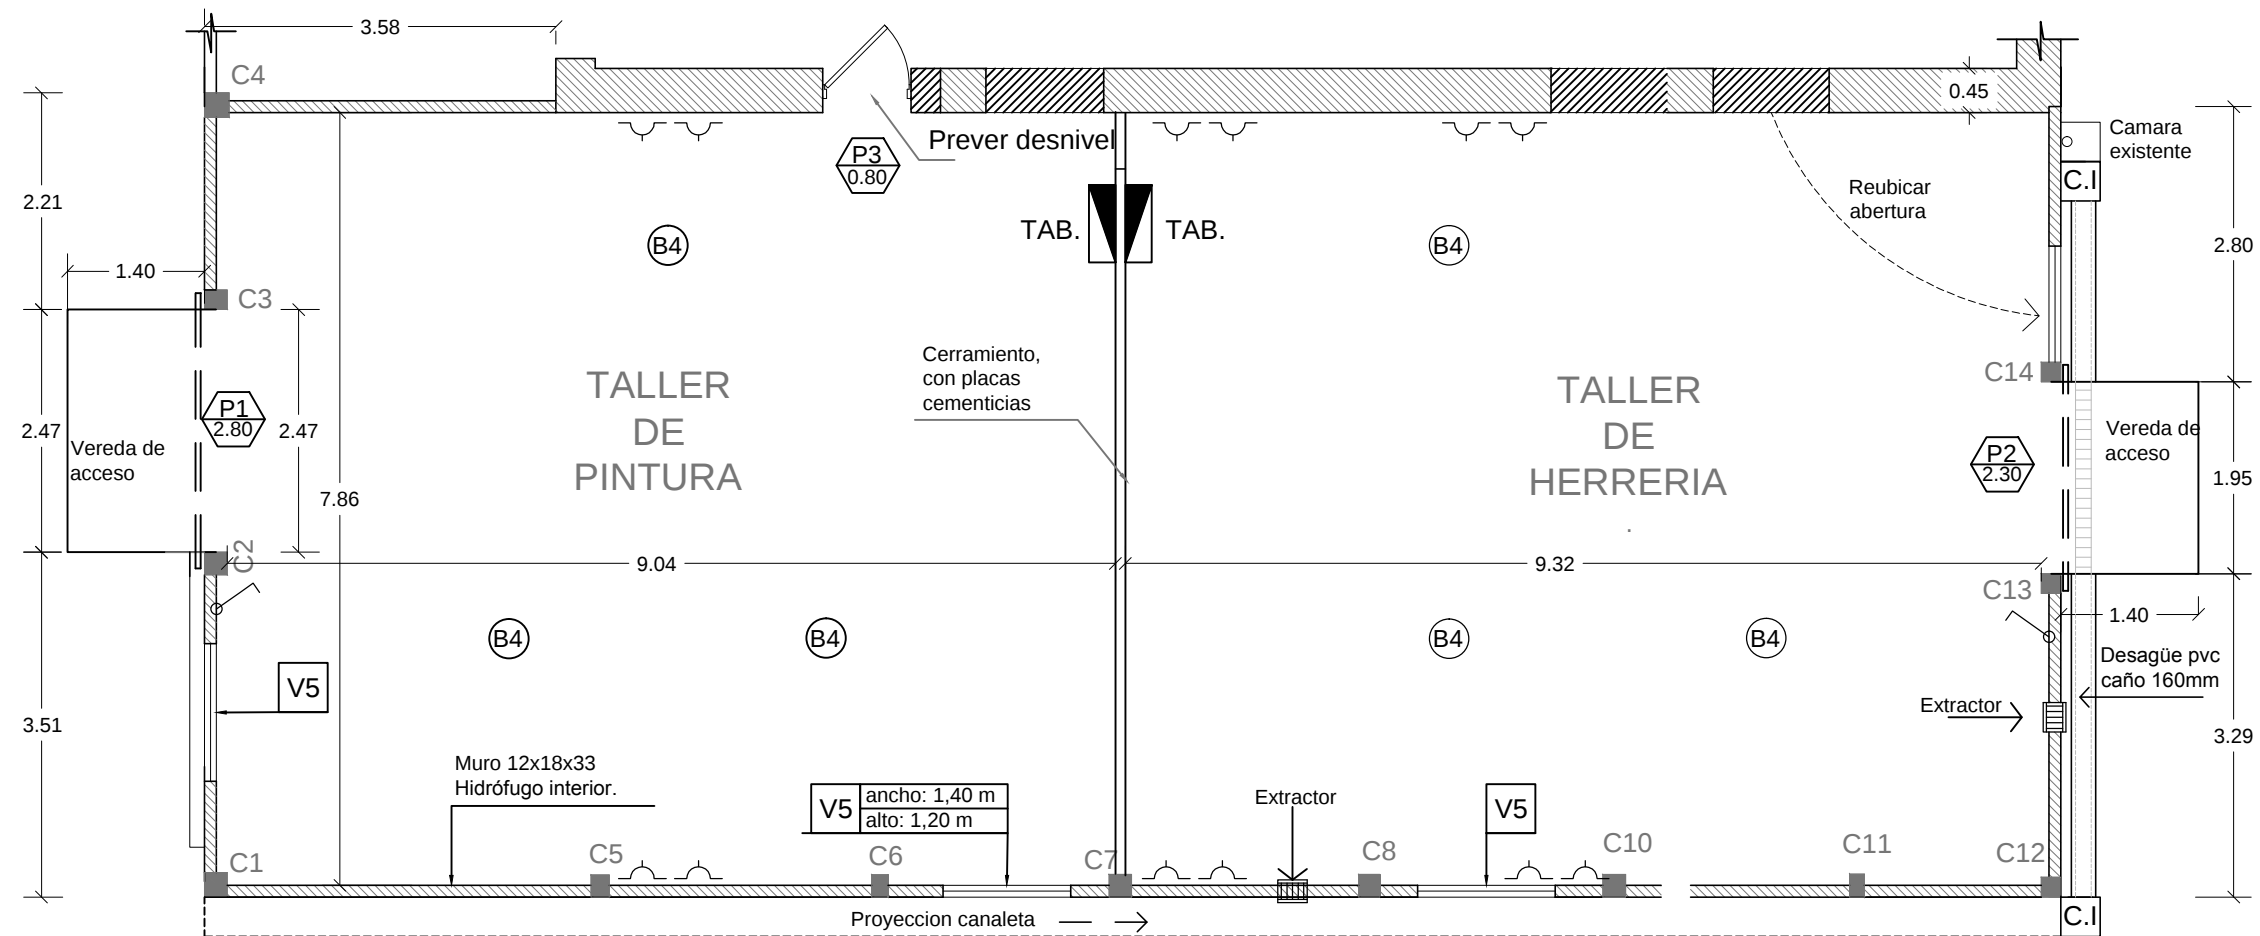

PLANTA

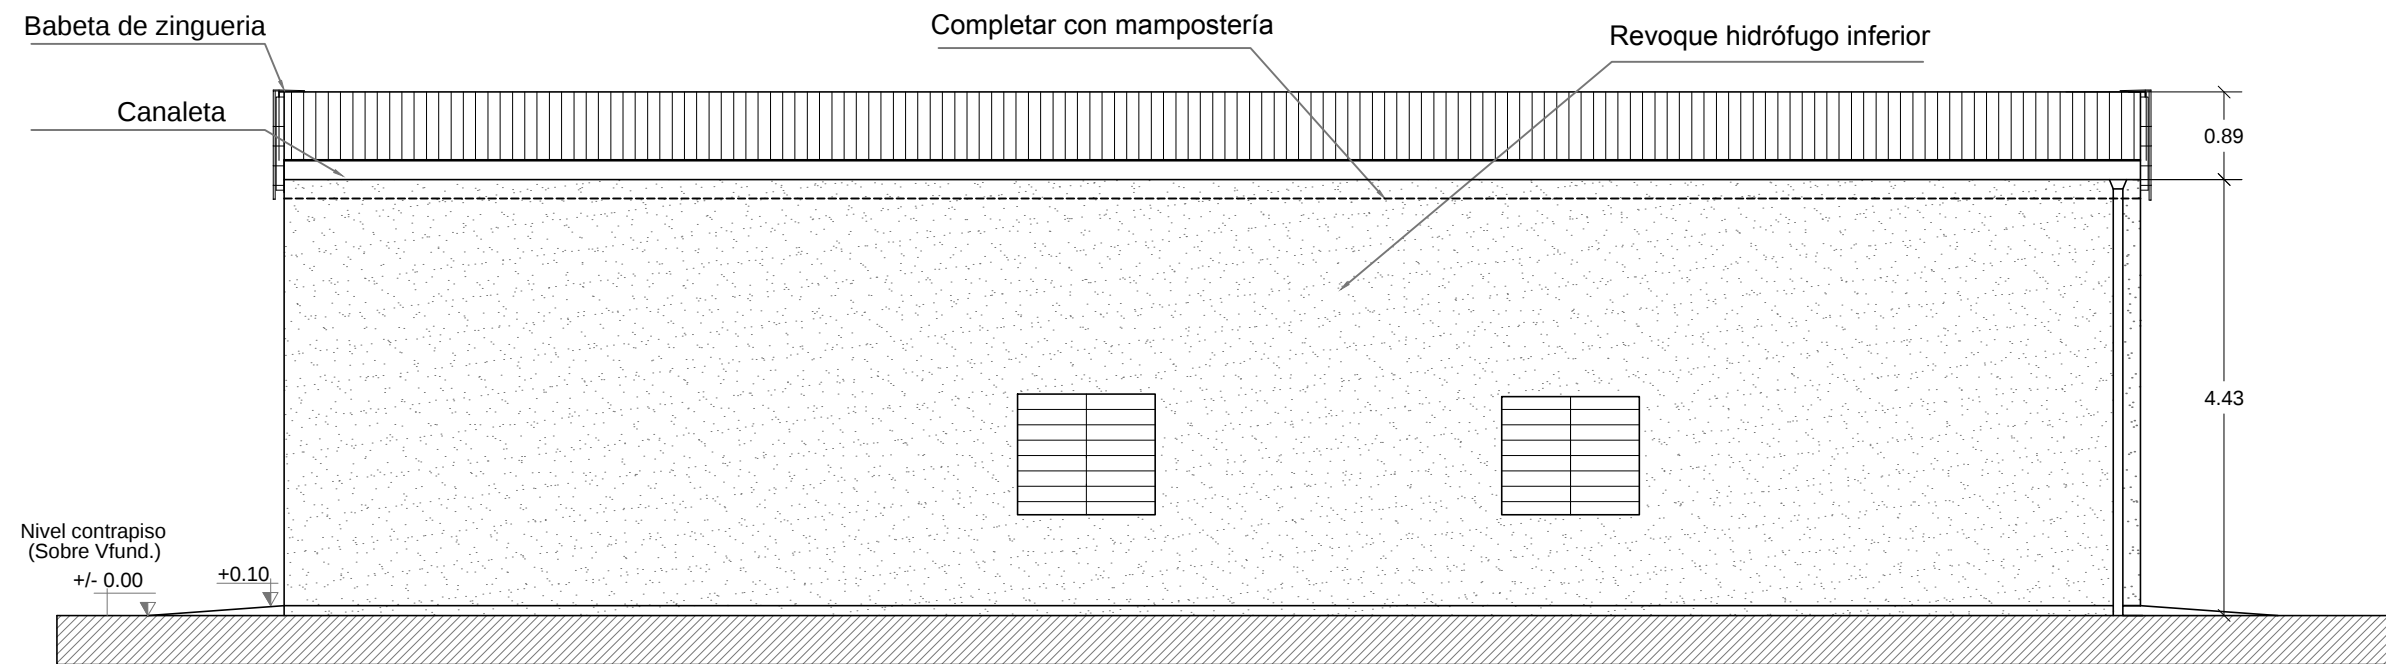

VISTA LATERAL "A"

TALLER DE HERRERIA

Referencias

 Tabiques a Construir

 Muros a Conservar



MINISTERIO DE SALUD DE LA NACION
HOSPITAL NACIONAL Dr. BALDOMERO SOMMER

COORDINACIÓN DE INFRAESTRUCTURA

OBRA: MANTENIMIENTO Y REPARACIÓN DE EDIFICIOS LOCALES

PLANO: TALLER DE HERRERIA / PLANTA

ESCALA: 1:75

FECHA:

PLANO N°:

01