


VISTA FRENTE

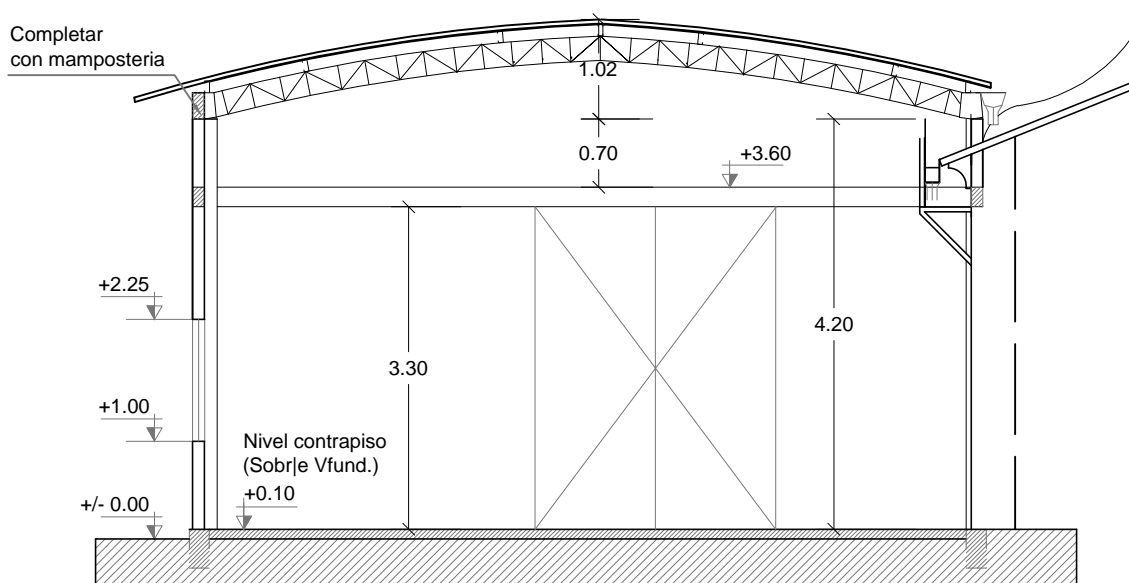

CORTE TRANSVERSAL

MINISTERIO DE SALUD DE LA NACION
HOSPITAL NACIONAL Dr. BALDOMERO SOMMER

COORDINACIÓN DE INFRAESTRUCTURA

OBRA: MANTENIMIENTO Y REPARACIÓN DE EDIFICIOS LOCALES

PLANO: TALLER DE HERRERIA / VISTA - CORTE

ESCALA: 1:75

FECHA:

PLANO N°:

02