




DETALLE PORTON METALICO 2

ESCALA 1:50

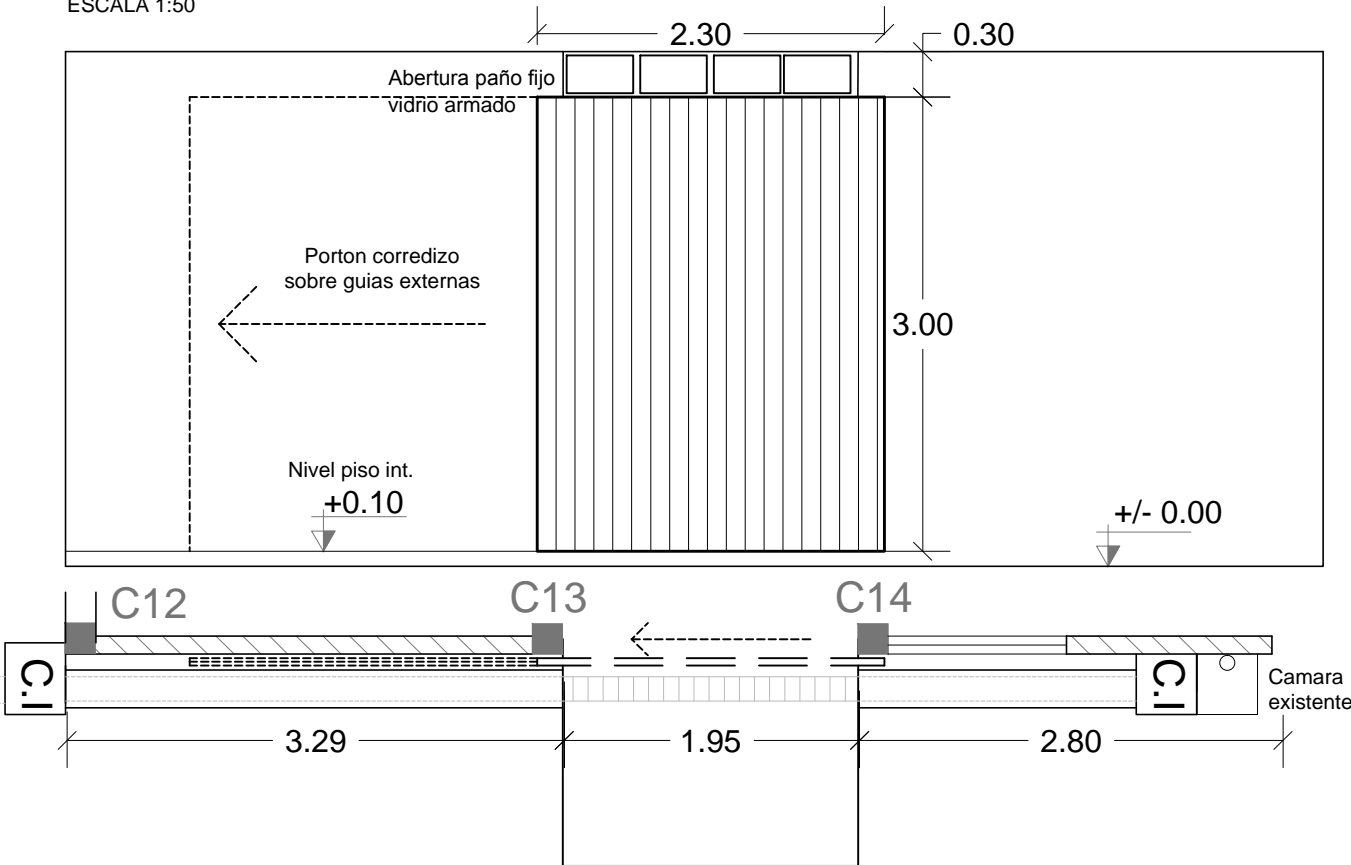

DETALLE PORTON METALICO 1

ESCALA 1:50

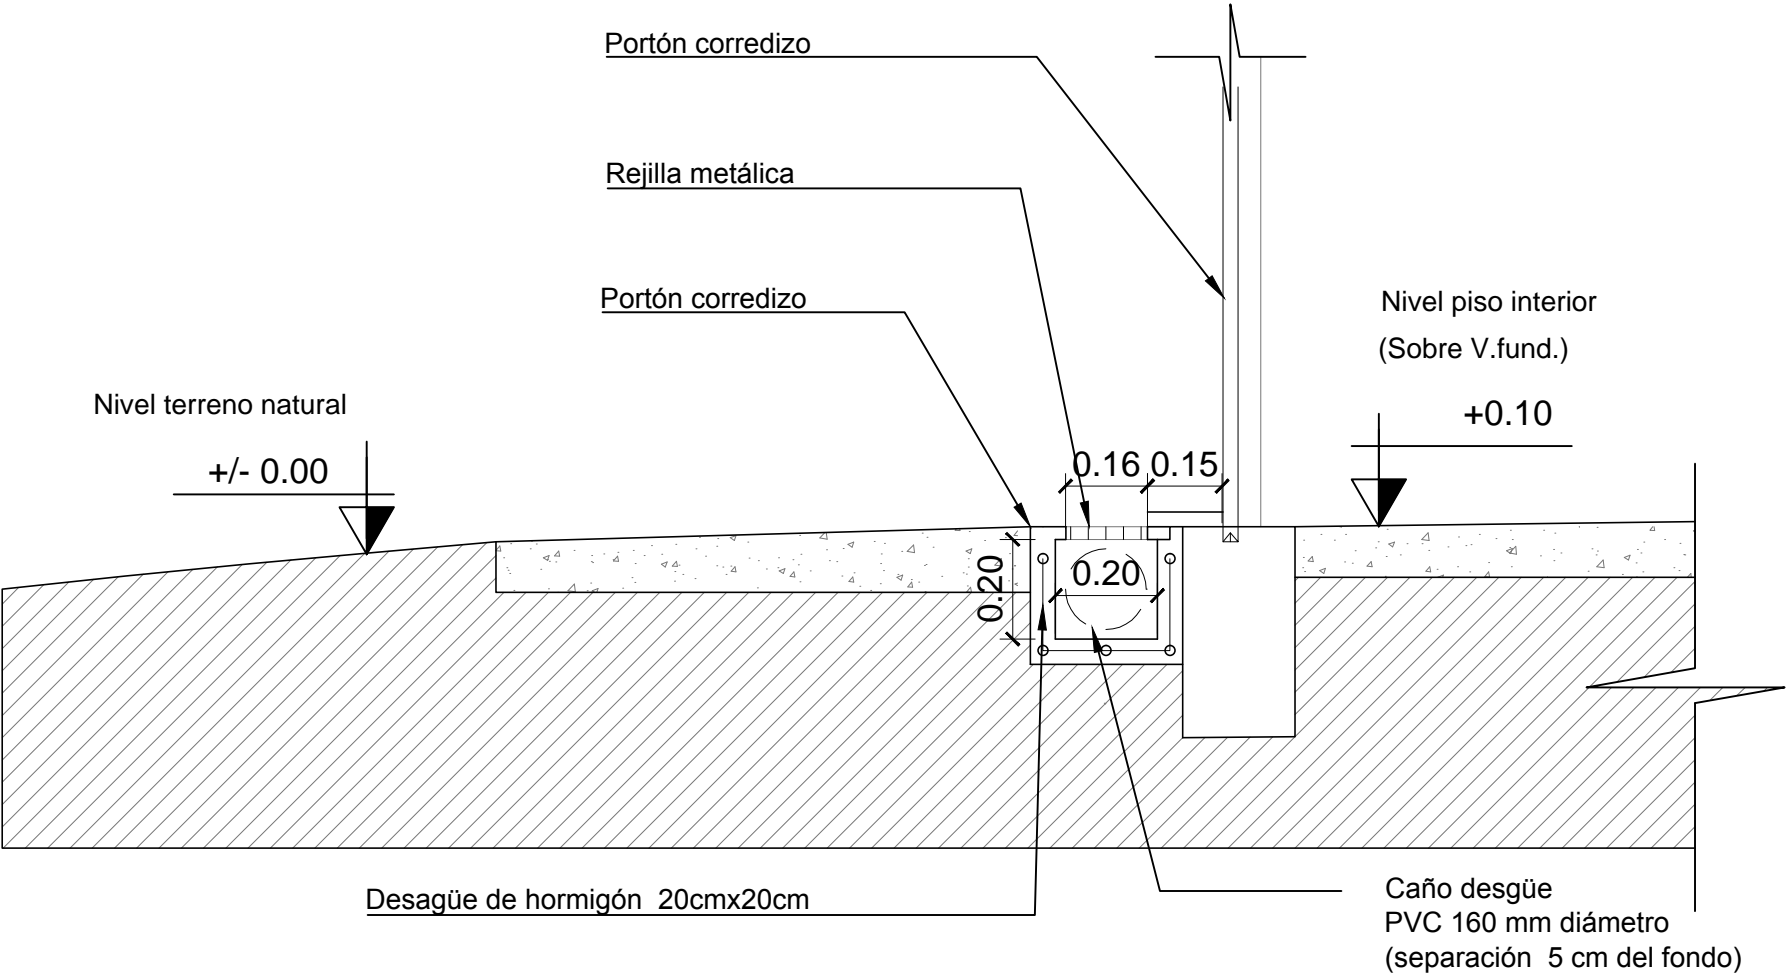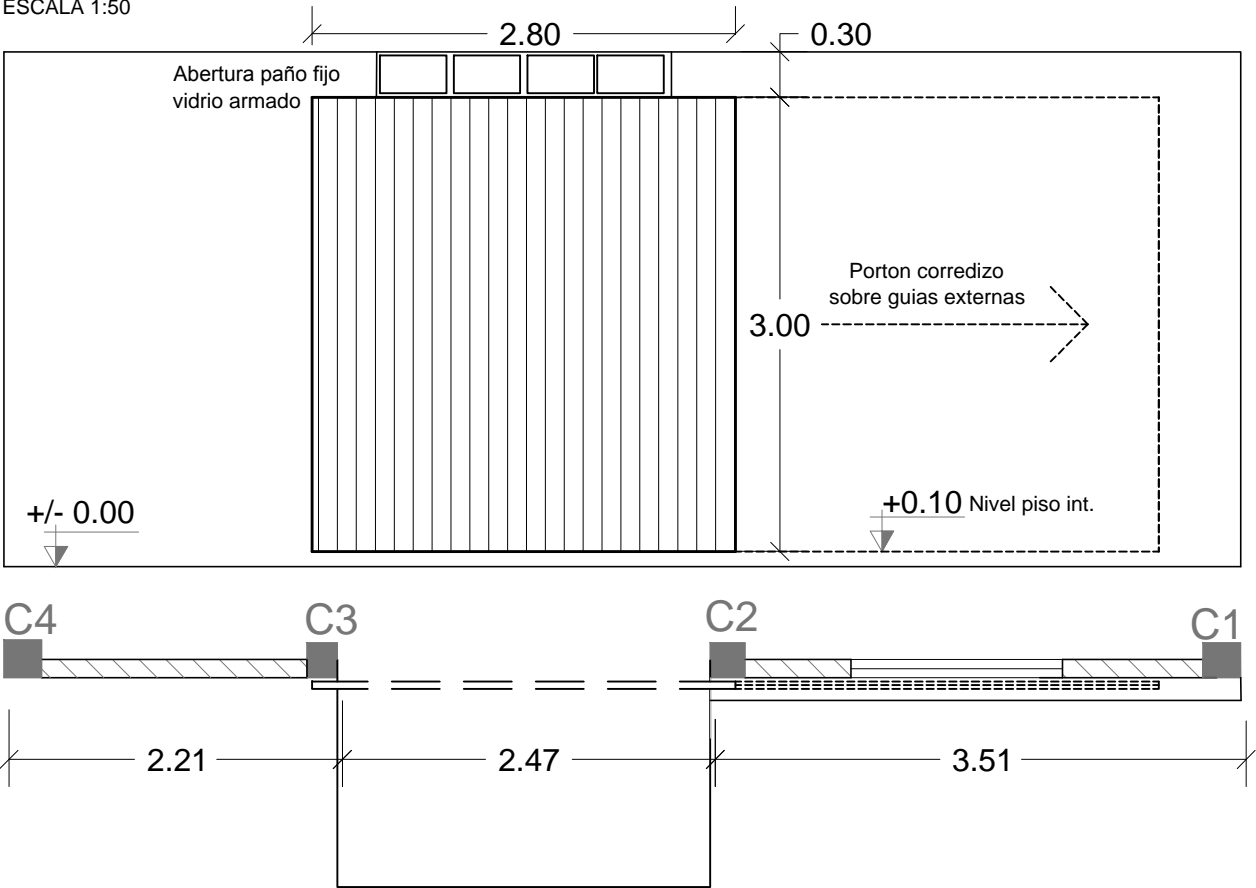

MINISTERIO DE SALUD DE LA NACION HOSPITAL NACIONAL Dr. BALDOMERO SOMMER	
COORDINACIÓN DE INFRAESTRUCTURA	
OBRA:	MANTENIMIENTO Y REPARACIÓN DE EDIFICIOS LOCALES
PLANO:	TALLER DE HERRERIA / DETALLE
FECHA:	
PLANO N°: 03	