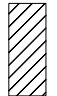
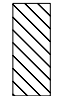
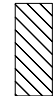

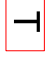


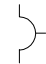
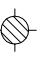

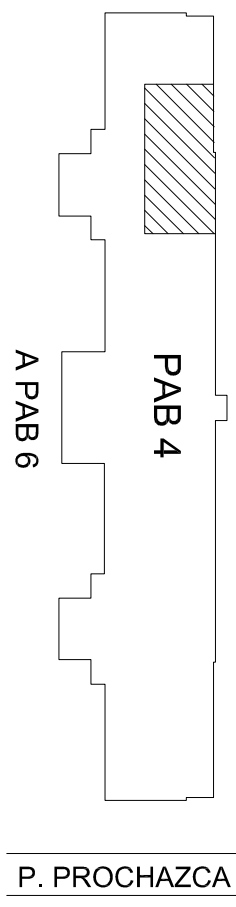


**REFERENCIAS**

-  Muros a Conservar
-  Tabiques a Construir
-  Tabique a Demoler
-  Toma datos
-  Toma telefonía
-  Tomacorriente doble
-  Portero eléctrico
-  Tomacorriente existente
-  Boca iluminación
-  Aplique de pared

**IMPLANTACIÓN**



**PABELLÓN 4 - HOSPITAL DE DIA**

MINISTERIO DE SALUD DE LA NACION  
HOSPITAL NACIONAL DR. BALDOMERO SOMMER

COORDINACIÓN DE INFRAESTRUCTURA

OBRA: MANTENIMIENTO Y REPARACIÓN DE EDIFICIOS LOCALES

PLANO: HOSPITAL DE DIA/ PLANTA

ESCALA: 1 : 50

FECHA:

PLANO N°:  
**01**

P. PROCHAZCA