


COMISION DE RECEPCION

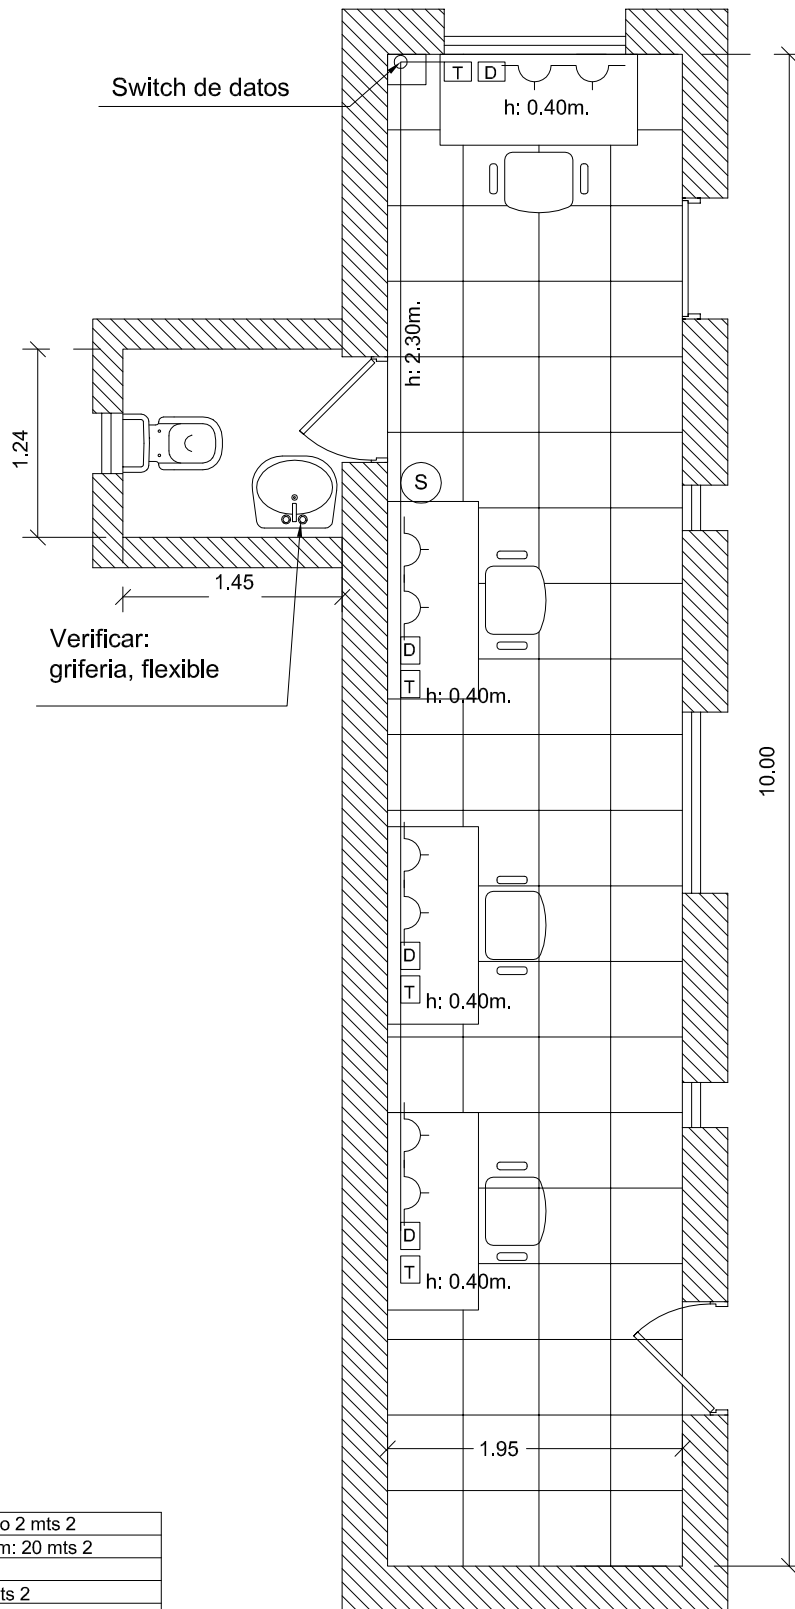

Cielorraso placa de yeso 2 mts 2
Ceramica 50 cm x 50 cm: 20 mts 2
Pintura pared 63 mts 2
Pintura cielorraso 20 mts 2
Estacion de datos: 4

MINISTERIO DE SALUD DE LA NACION
HOSPITAL NACIONAL Dr. BALDOMERO SOMMER

COORDINACIÓN DE INFRAESTRUCTURA

OBRA: MANTENIMIENTO Y REPARACIÓN DE EDIFICIOS LOCALES

PLANO: COMISIÓN DE RECEPCION / PLANTA

PLANO N°:

ESCALA: 1 : 50

FECHA:

05