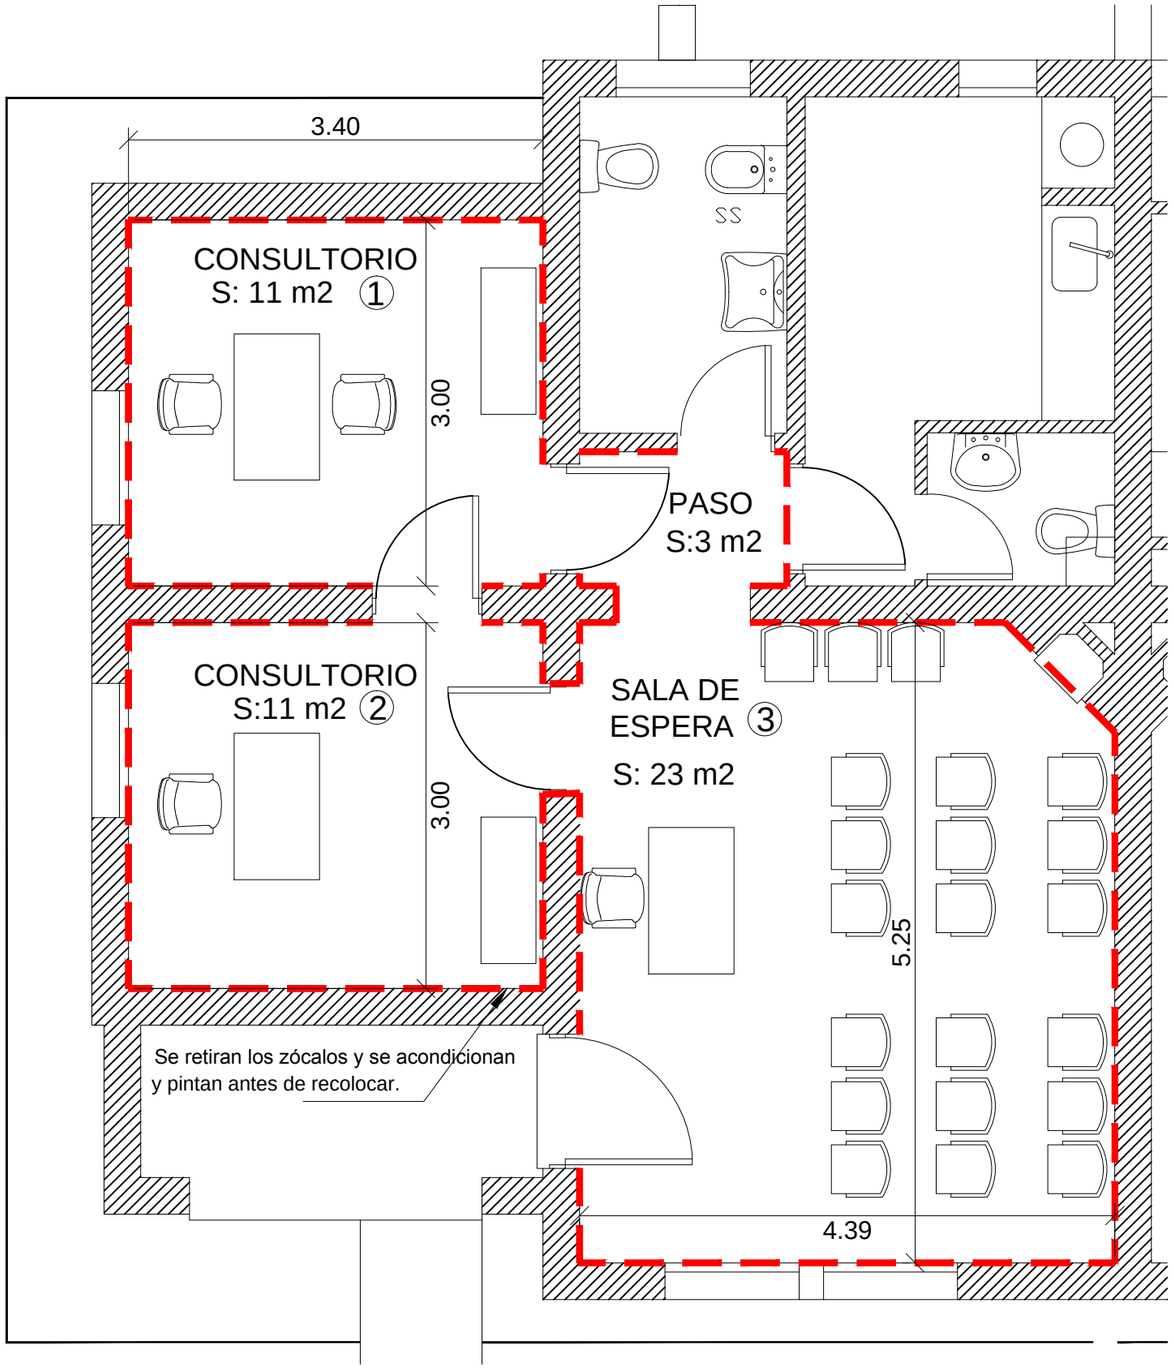

REFERENCIAS

— — Obturación de poros

CONSULTORIO DE OFTALMOLOGIA

MINISTERIO DE SALUD DE LA NACION
HOSPITAL NACIONAL Dr. BALDOMERO SOMMER

COORDINACIÓN DE INFRAESTRUCTURA

OBRA: MANTENIMIENTO Y REPARACIÓN DE EDIFICIOS LOCALES

PLANO: CONSULTORIO DE OFTALMOLOGIA / PLANTA

PLANO Nº: 06

ESCALA: 1 : 50 FECHA: