
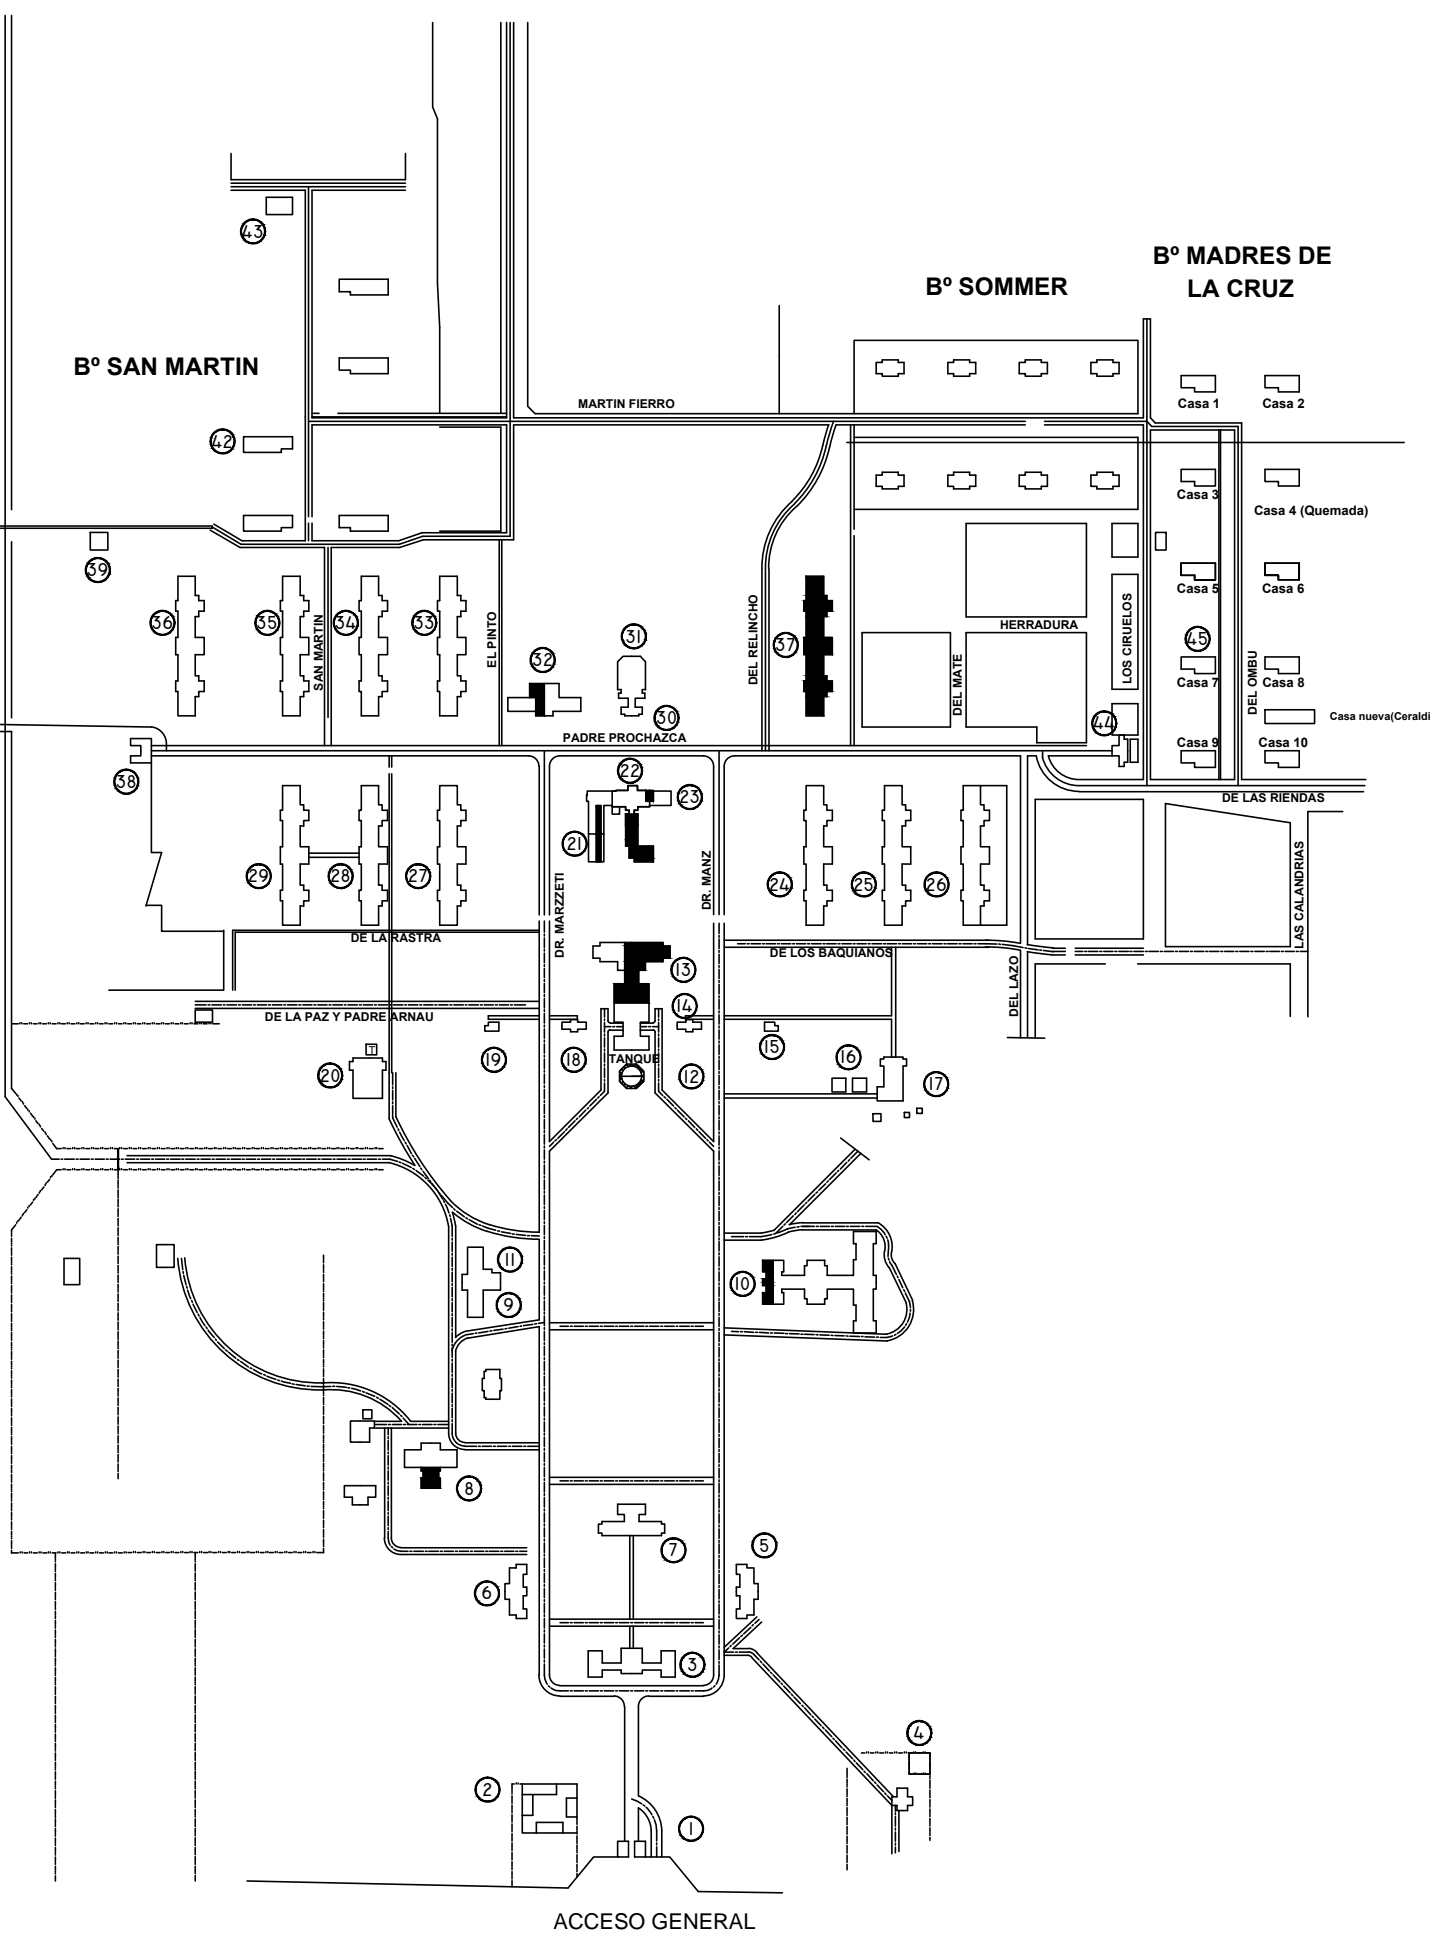


IMPLANTACIÓN

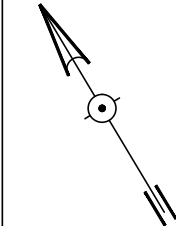

REFERENCIAS

- ① PORTERIA
- ② VACUNACION
- ③ ADMINISTRACION / DIRECCION
- ④ JARDIN 914
- ⑤ DOCENCIA - RAYUELA
- ⑥ SERV. FARMACIA
- ⑦ DIV. COMPRAS - RRHH - COORDINACION GRAL.
- ⑧ PABELLON MEDICO - REHABILITACION
- ⑨ DIV. AUTOMOTORES
- ⑩ DIREC. ASISTENTE - SUELDOS - PATRIMONIO - LAVADERO ZONA A (EX CASA DE LAS HERMANAS)
- ⑪ USINA - DIV. TERMoelectro-MECANICA
- ⑫ TANQUE DE AGUA
- ⑬ COCINA - SUMINISTRO
- ⑭ HEMOTERAPIA (EX PARLATORIOS)
- ⑮ PENA LA ALEGRIA
- ⑯ SALON PARROQUIAL
- ⑰ CAPILLA
- ⑱ PATOLOGIA (EX PARLATORIOS)
- ⑲ SALA VELATORIA
- ⑳ LAVADERO ZONA B
- ㉑ CONSULTORIOS EXTERNOS
- ㉒ GUARDIA DE EMERGENCIA
- ㉓ SALA DE ESTERILIZACION
- ㉔ PABELLON 10
- ㉕ PABELLON 9
- ㉖ PABELLON 8
- ㉗ PABELLON 6 - LABORATORIO / PROY. DIAG. IMAG.
- ㉘ PABELLON 4 - HOSP. DE DIA / INT. REHABILITACION
- ㉙ PABELLON 2 - AREA QUIROFANOS / PROY.UTI-UCI
- ㉚ SERVICIO SOCIAL
- ㉛ TEATRO - RADIO - ASOCIACION DE INTERNADOS
- ㉜ OFICINA DE PERSONAL ZONA B
- ㉝ PABELLON 5
- ㉞ PABELLON 3
- ㉟ DEPOSITO ZONA B (CONSTRUCCION SIN TERMINAR)
- ⑤⑥ PABELLON 1 - TERAPIA INTENSIVA/CUIDADOS PALIATIVOS
- ⑤⑦ COOPERATIVA - TEJEDURIA
- ⑤⑧ EQUIP. MEDICO - RAYUELA (EX COMISARIA)
- ⑤⑨ MORGUE
- ④⑩ PLANTA DEPURADORA - REZAGO
- ④⑪ CEMENTERIO
- ④⑫ CASA 4 - SALA DE 1EROS AUXILIOS
- ④⑬ CASA 10 (CLUB SAN MARTIN)
- ④⑭ CENTRO DE JUBILADOS (EX CARCEL)

MINISTERIO DE SALUD DE LA NACION HOSPITAL NACIONAL Dr. BALDOMERO SOMMER		
COORDINACIÓN DE INFRAESTRUCTURA		
OBRA: REPARACIÓN DE TECHOS		
PLANO: IMPLANTACIÓN		PLANO Nº:  00
ESCALA:	AÑO: 2017	