



TEJEDURIA

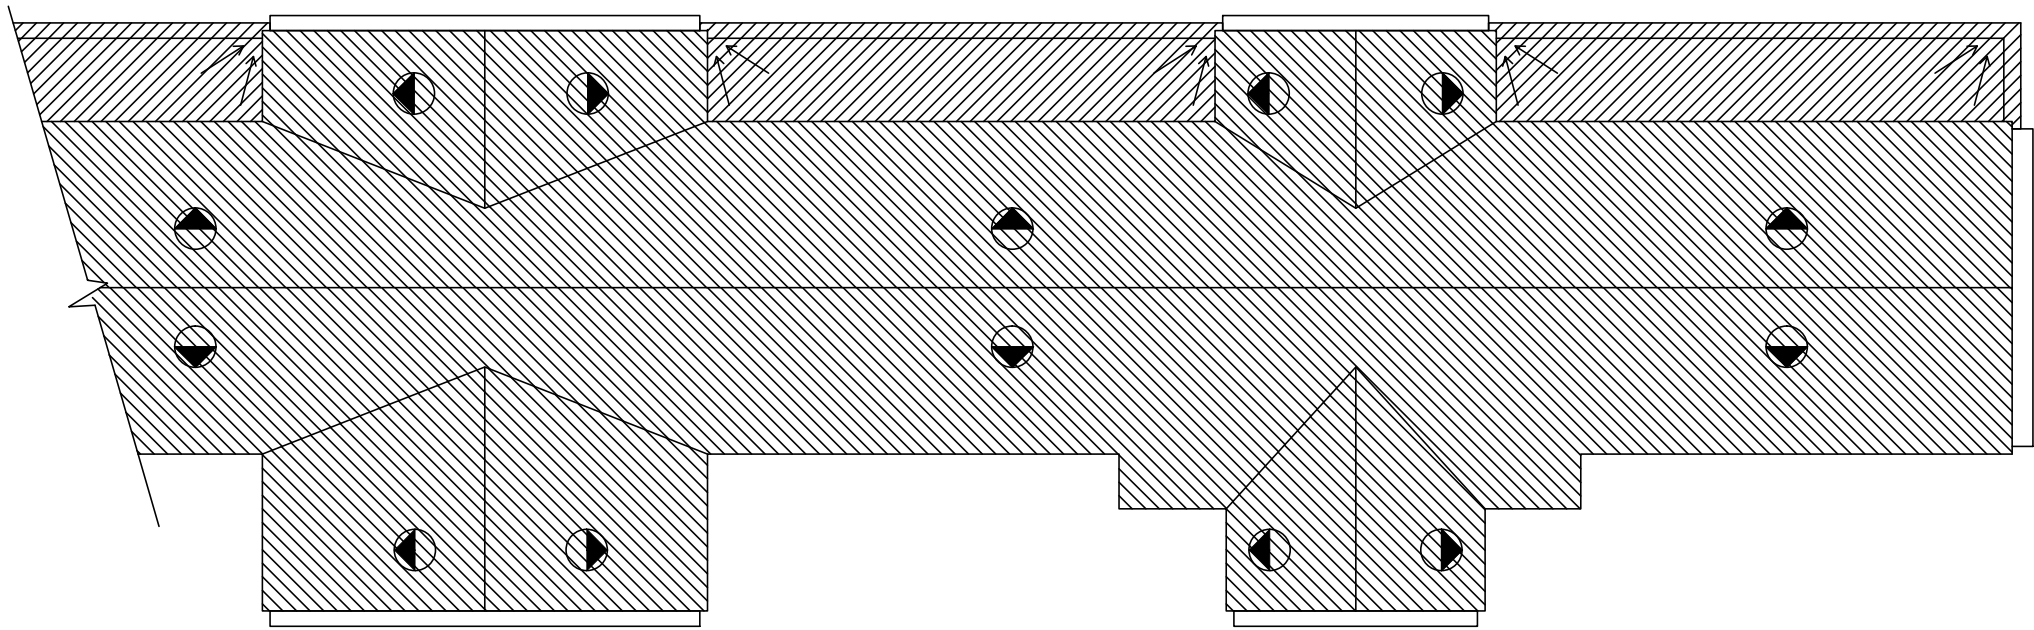

CUBIERTA DE TEJA COLONIAL A REPARAR
SUP: 526M²

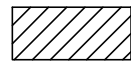

CUBIERTA DE LOSA A SANEAR SUP:75 M²

MINISTERIO DE SALUD DE LA NACION
HOSPITAL NACIONAL Dr. BALDOMERO SOMMER

COORDINACIÓN DE INFRAESTRUCTURA

OBRA: REPARACIÓN DE TECHOS

PLANO: PLANTA DE TECHO - TEJEDURÍA

ESCALA: 1:200

AÑO: 2017

PLANO N°:

01