

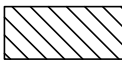


ÁREA PROGRAMATICA

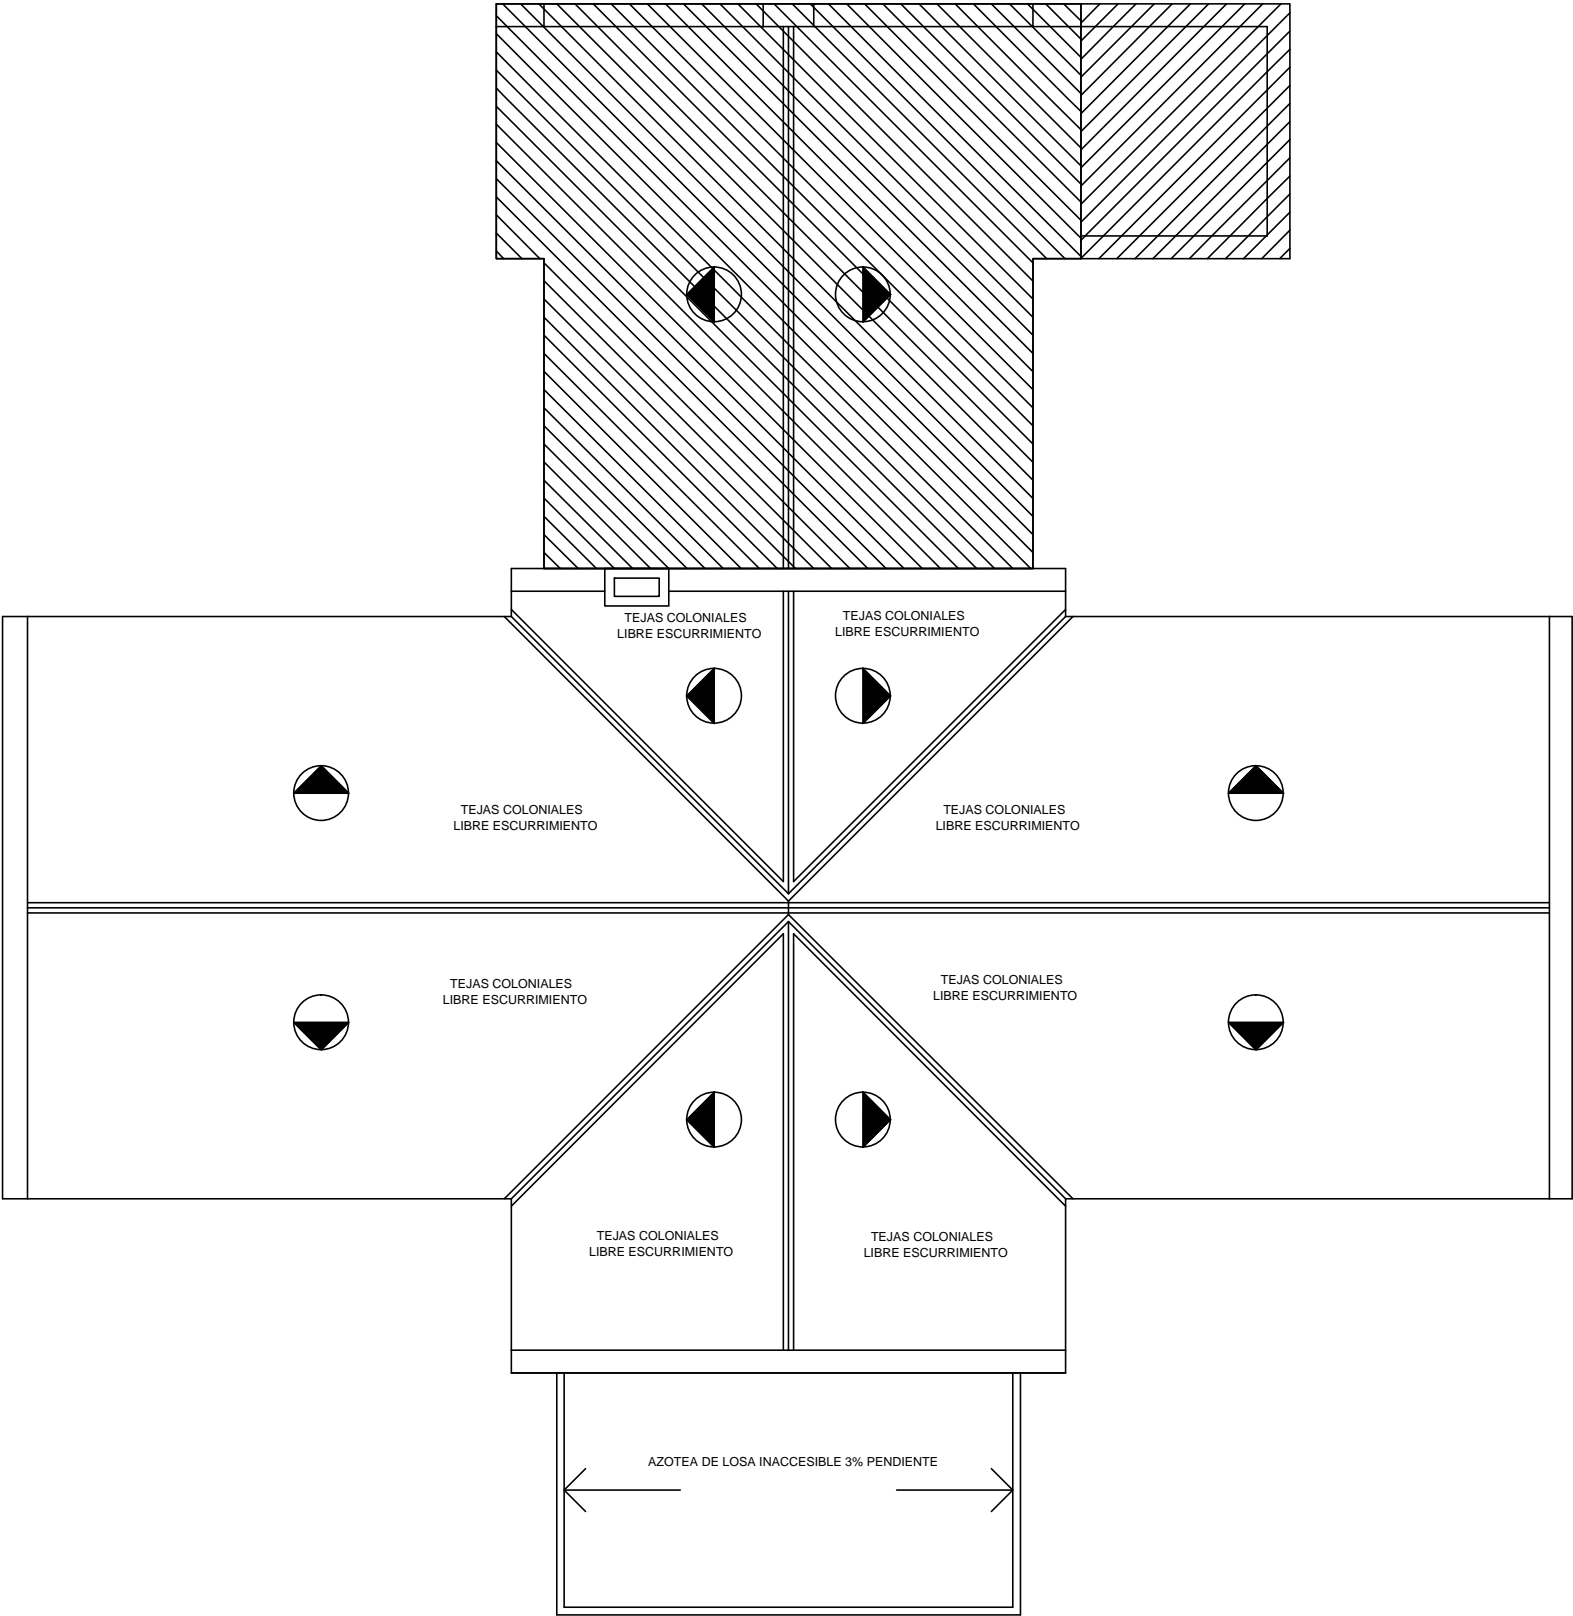

CUBIERTA DE TEJA COLONIAL A REPARAR
SUP: 130 M²

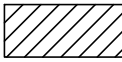

CUBIERTA DE LOSA A REPARAR
SUP: 22 M²

MINISTERIO DE SALUD DE LA NACION
HOSPITAL NACIONAL Dr. BALDOMERO SOMMER

COORDINACIÓN DE INFRAESTRUCTURA

OBRA: REPARACIÓN DE TECHOS

PLANO: PLANTA DE TECHO - AREA PROGRAMATICA

ESCALA: 1:150

AÑO: 2017

PLANO N°:

02