


ESTERILIZACIÓN Y ODONTOLOGIA

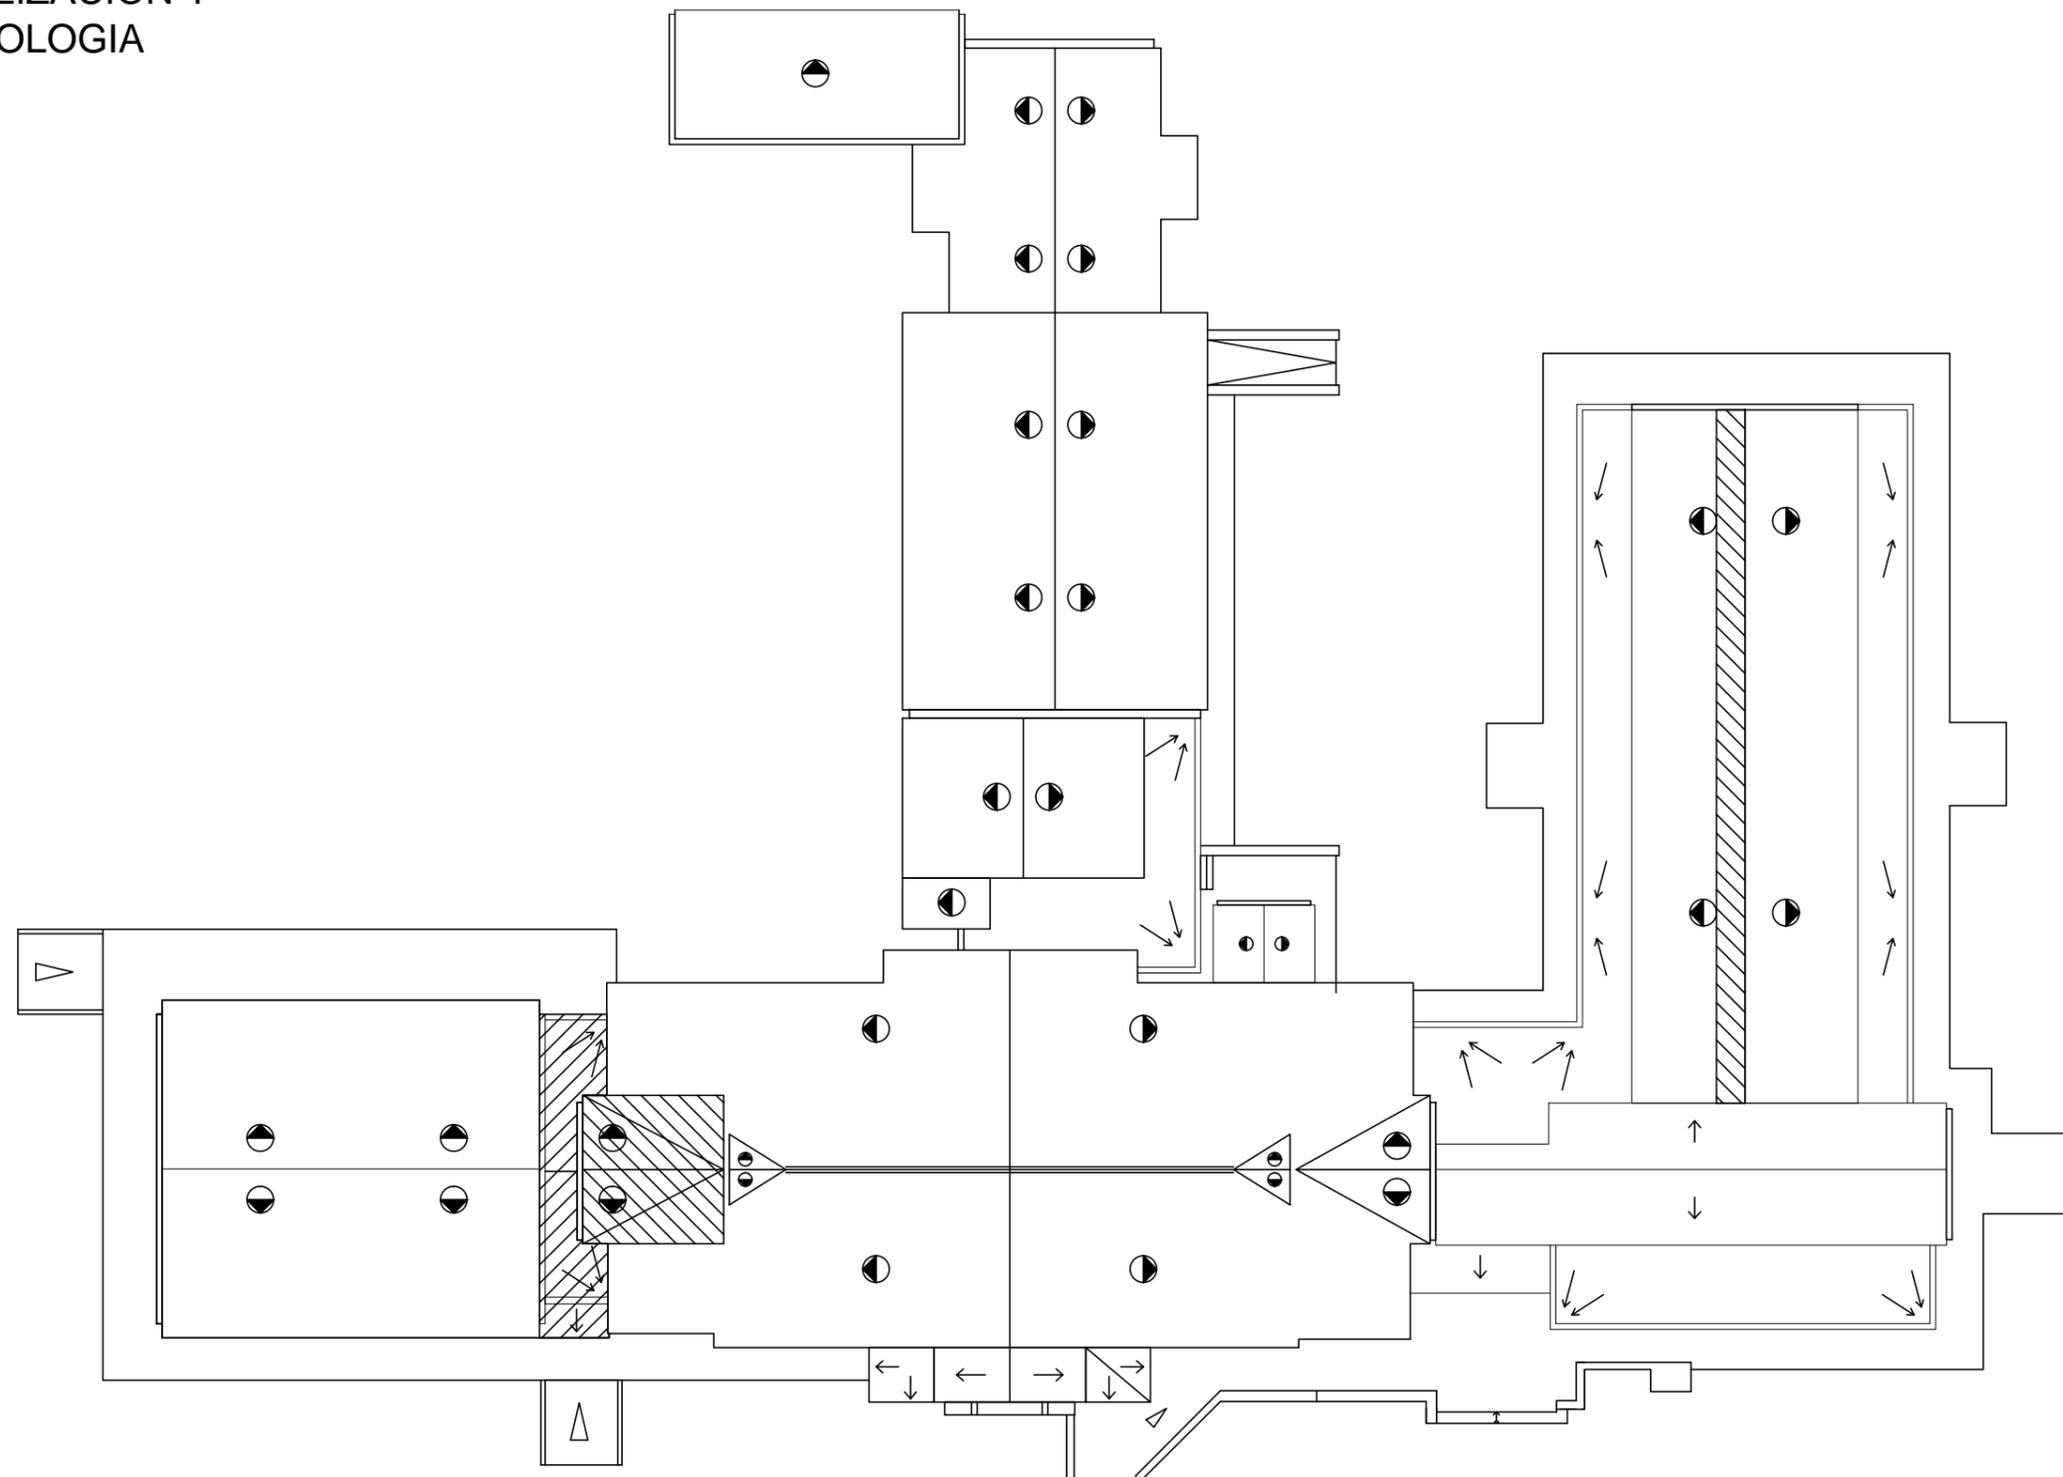

 CUBIERTA DE TEJA COLONIAL A REPARAR
SUP: 50 M²

 CUBIERTA DE LOSA A REPARAR
SUP: 22 M²

MINISTERIO DE SALUD DE LA NACION
HOSPITAL NACIONAL Dr. BALDOMERO SOMMER

COORDINACIÓN DE INFRAESTRUCTURA

OBRA: REPARACIÓN DE TECHOS

PLANO: PLANTA DE TECHO - ESTERILIZACIÓN Y ODONTOLOGIA

ESCALA: 1:250

AÑO: 2017

PLANO N°:

03