


ARCHIVO Y CARPINTERIA

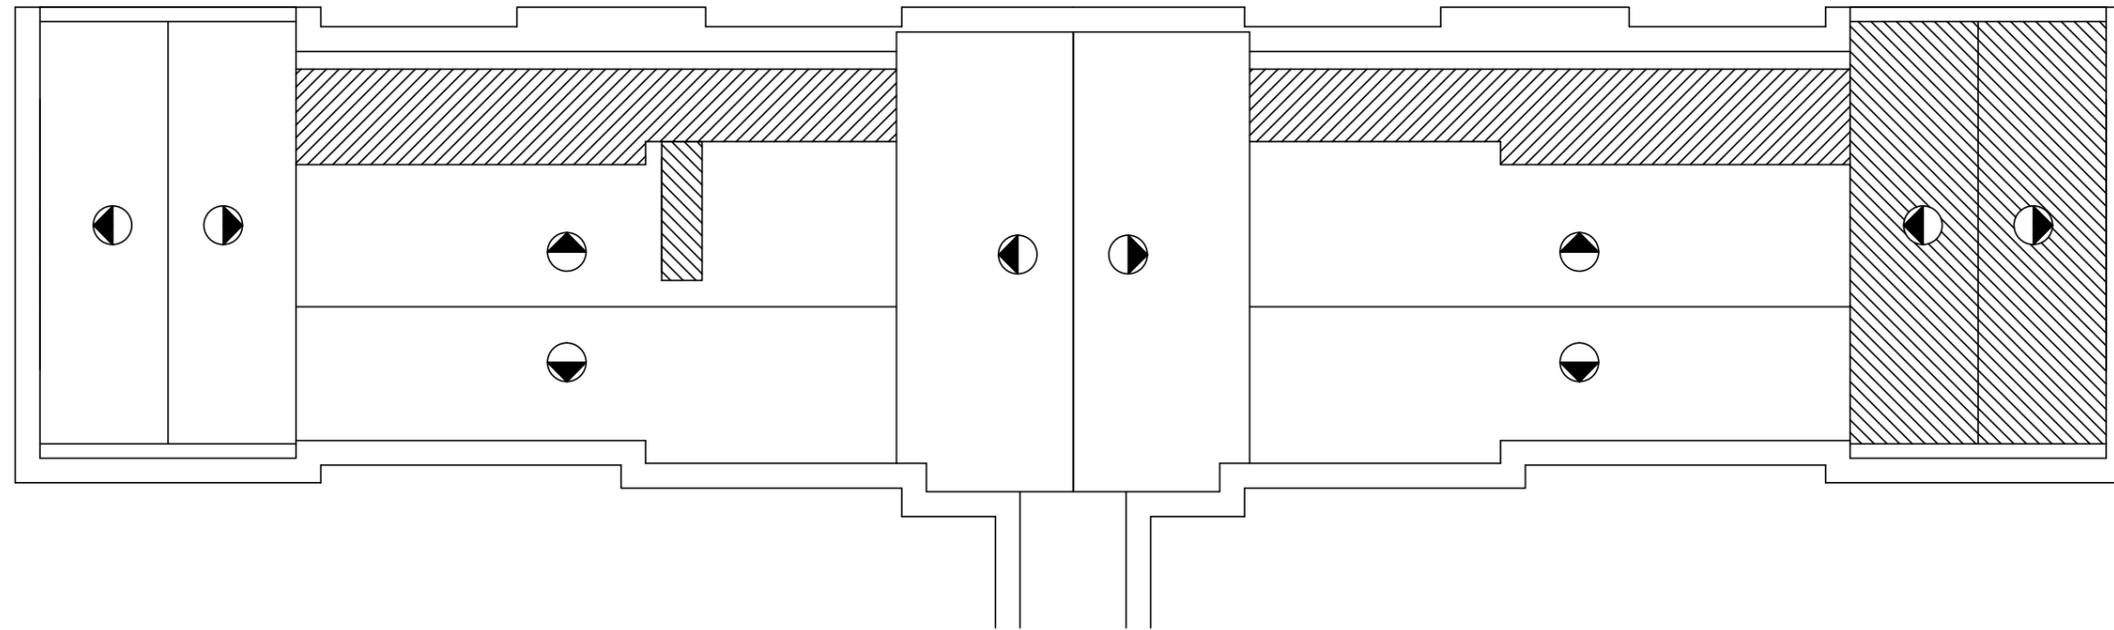

CUBIERTA DE TEJA COLONIAL A REPARAR  
SUP: 90 M<sup>2</sup>



CUBIERTA DE LOSA A REPARAR  
SUP: 82M<sup>2</sup>

MINISTERIO DE SALUD DE LA NACION  
HOSPITAL NACIONAL Dr. BALDOMERO SOMMER

COORDINACIÓN DE INFRAESTRUCTURA

OBRA: REPARACIÓN DE TECHOS

PLANO: PLANTA DE TECHO - ARCHIVO Y CARPINTERIA

ESCALA: 1:200

AÑO: 2017

PLANO N°:

05