


# EX HERMANAS RELIGIOSAS

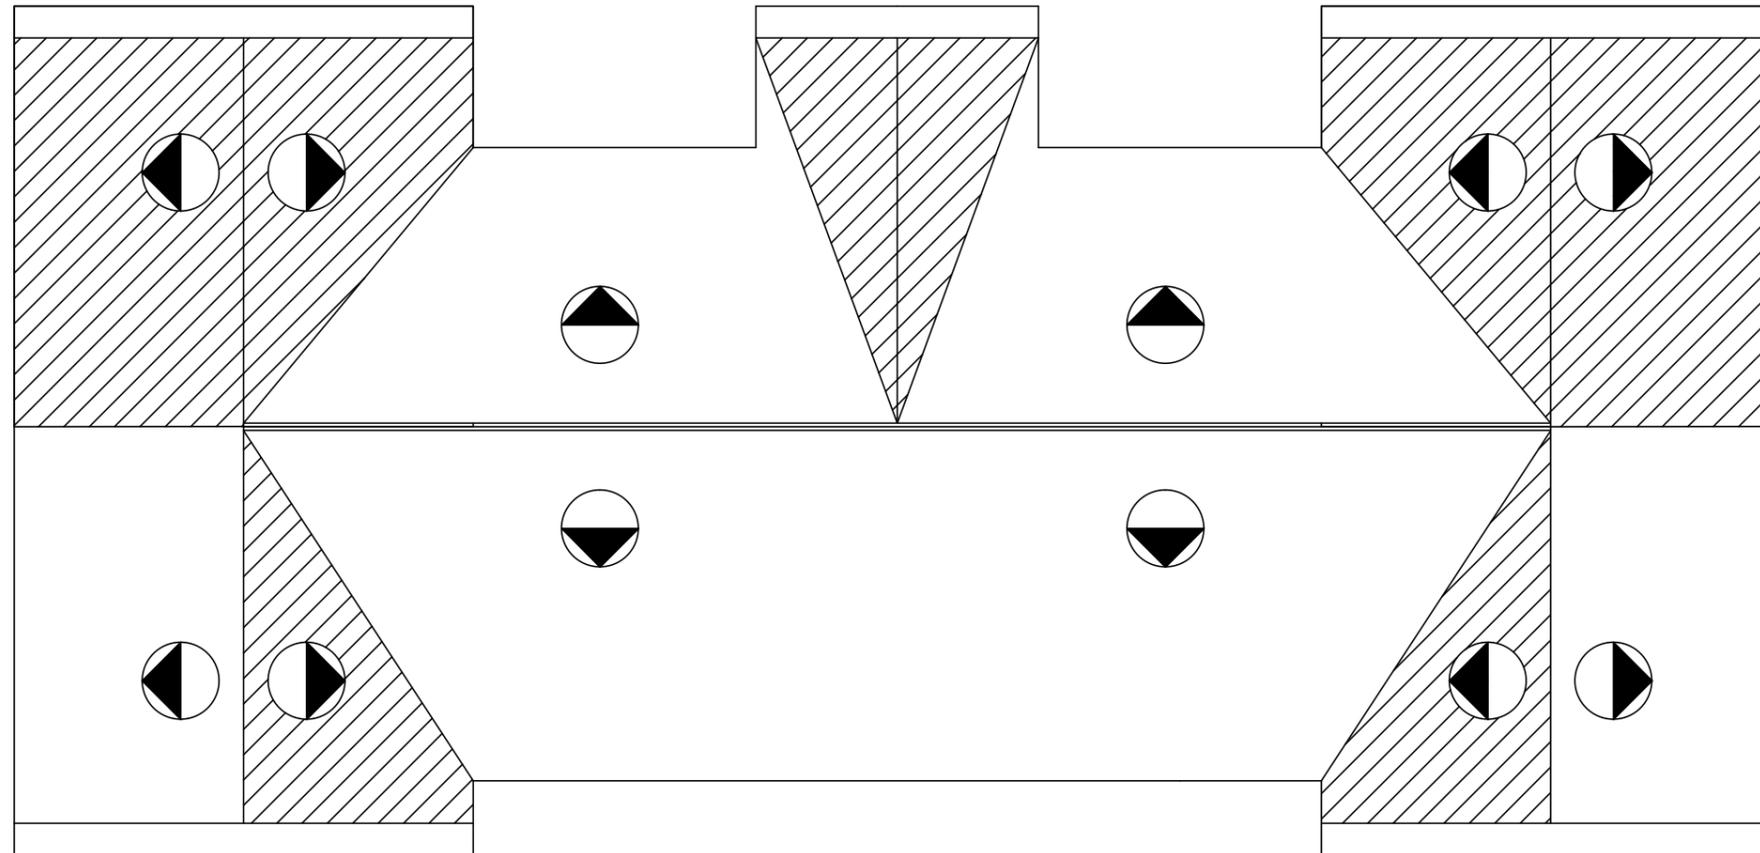

CUBIERTA DE TEJA COLONIAL A REPARAR  
SUP: 85M<sup>2</sup>

MINISTERIO DE SALUD DE LA NACION  
HOSPITAL NACIONAL Dr. BALDOMERO SOMMER

COORDINACIÓN DE INFRAESTRUCTURA

OBRA: REPARACIÓN DE TECHOS

PLANO: PLANTA DE TECHO - EX HERMANAS RELIGIOSAS

ESCALA: 1:100

AÑO: 2017

PLANO Nº:

07