


**VIEJO EDIFICIO DE BOTÁNICA**  
**MUSEO HISTORICO**  
**MARQUESINA DE ACCESO**

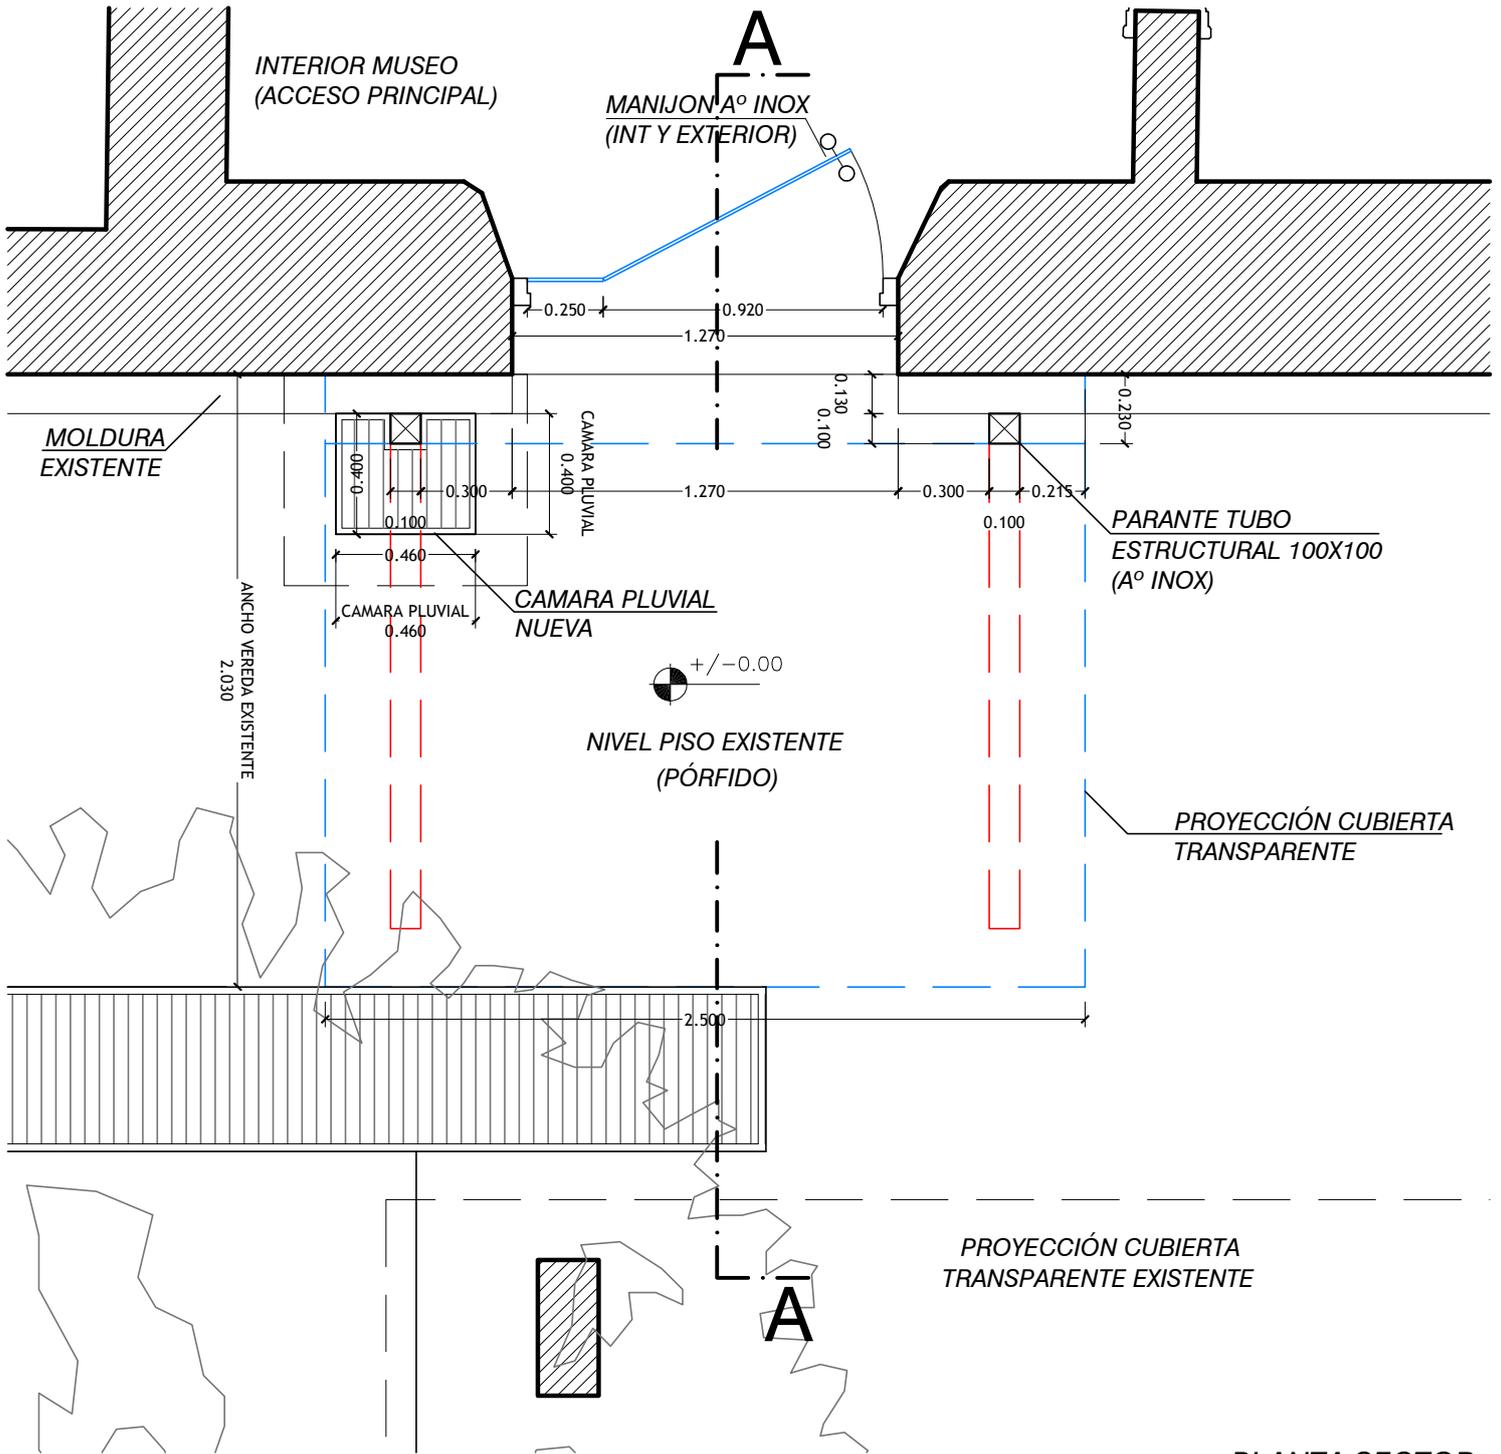

**PLANTA SECTOR**  
 esc. 1/25

\* el proveedor deberá verificar las medidas en visita a obr.

	Expte:	SOLICITUD COMISION ASESORA	Fecha:	05/12/16	ARQ. FERNANDO MÜLLER
	Referencia:	MUSEO HISTORICO	Escala:		
	Edificio:	VIEJO DE BOTANICA			
	Ubicación:	MIGUEL LILLO 251			
	Contenido:	PLANOS MARQUESINA MUSEO HISTORICO			
	Apoyado:				