


VIEJO EDIFICIO DE BOTÁNICA
MUSEO HISTORICO
MARQUESINA DE ACCESO

DETALLE CANAL
esc. 1/10

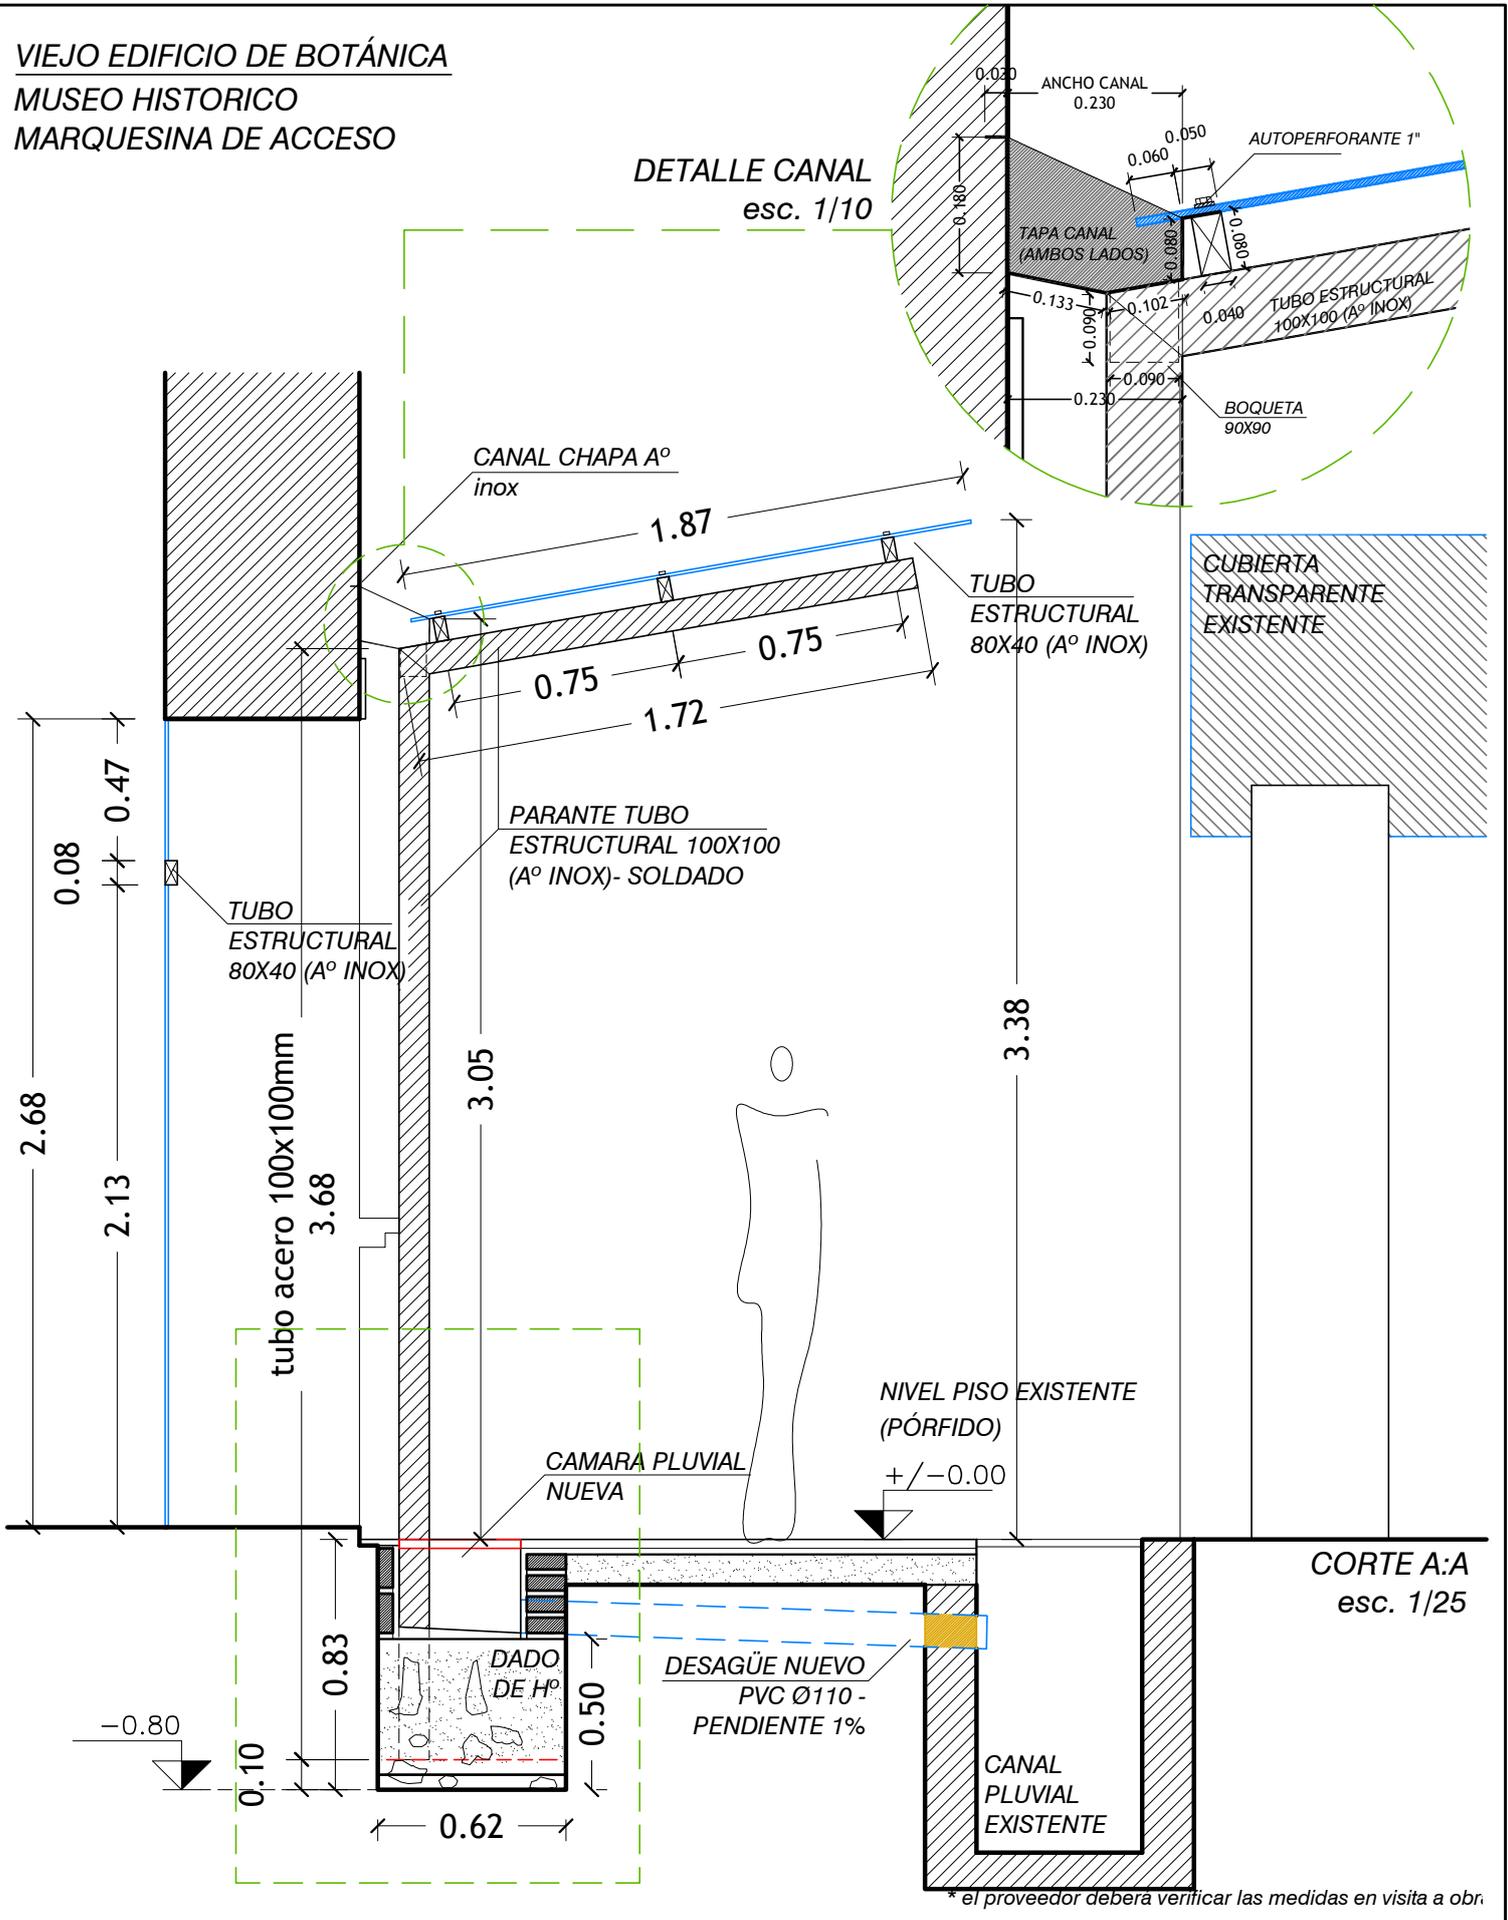

* el proveedor deberá verificar las medidas en visita a obr.

CORTE A:A
esc. 1/25

 <p>Fundación Miguel Lillo MINISTERIO DE EDUCACIÓN Tacuabá - República Argentina</p>	Expte:	SOLICITUD COMISION ASESORA	Fecha:	05/12/16	ARO. FERNANDO MÜLLER
	Referencia:	MUSEO HISTORICO	Escala:		
	Edificio:	VIEJO DE BOTANICA			
	Ubicación:	MIGUEL LILLO 251			
	Contenido:	PLANOS MARQUESINA MUSEO HISTORICO			
Autores:					