



Reparacion de Cielorraso Viejo Edif. de Botanica

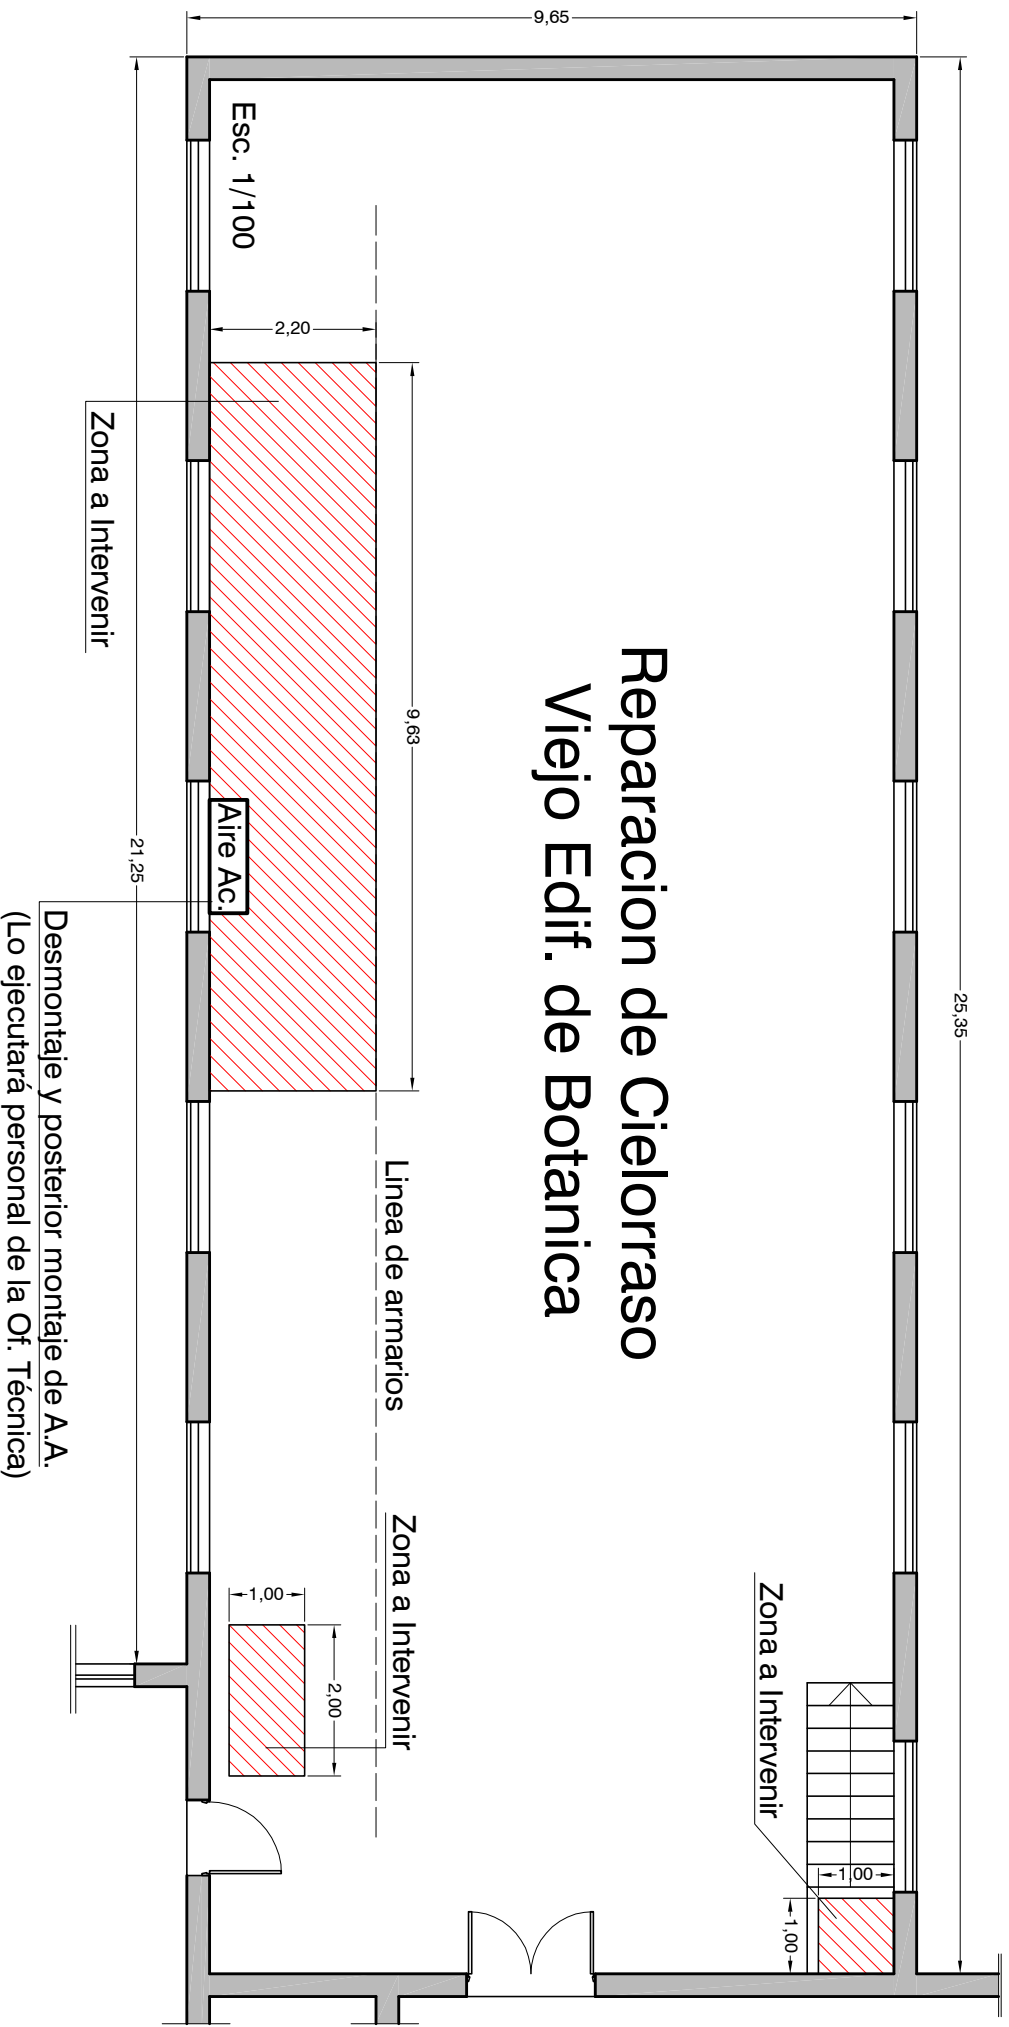

 Fundacion Miguel Lillo MINISTERIO DE EDUCACION Tucuman - Republica Argentina	Expte.: 848-B-16	Fecha: 17/10/2017	ARQ. OSCAR HUGO GRAMALDO
Referencia: Reacondicionamiento de cielorraso suspendido	Edificio: Viejo Edificio de Botanica	Escala: 1 : 100	OFICINA TECNICA
Ubicacion: 3er. Piso	Contenido: Planta		
Anexo n°: 4			