


TIPOS DE PLANTA DE TECHOS

AVDA. LEANDRO N. ALEM

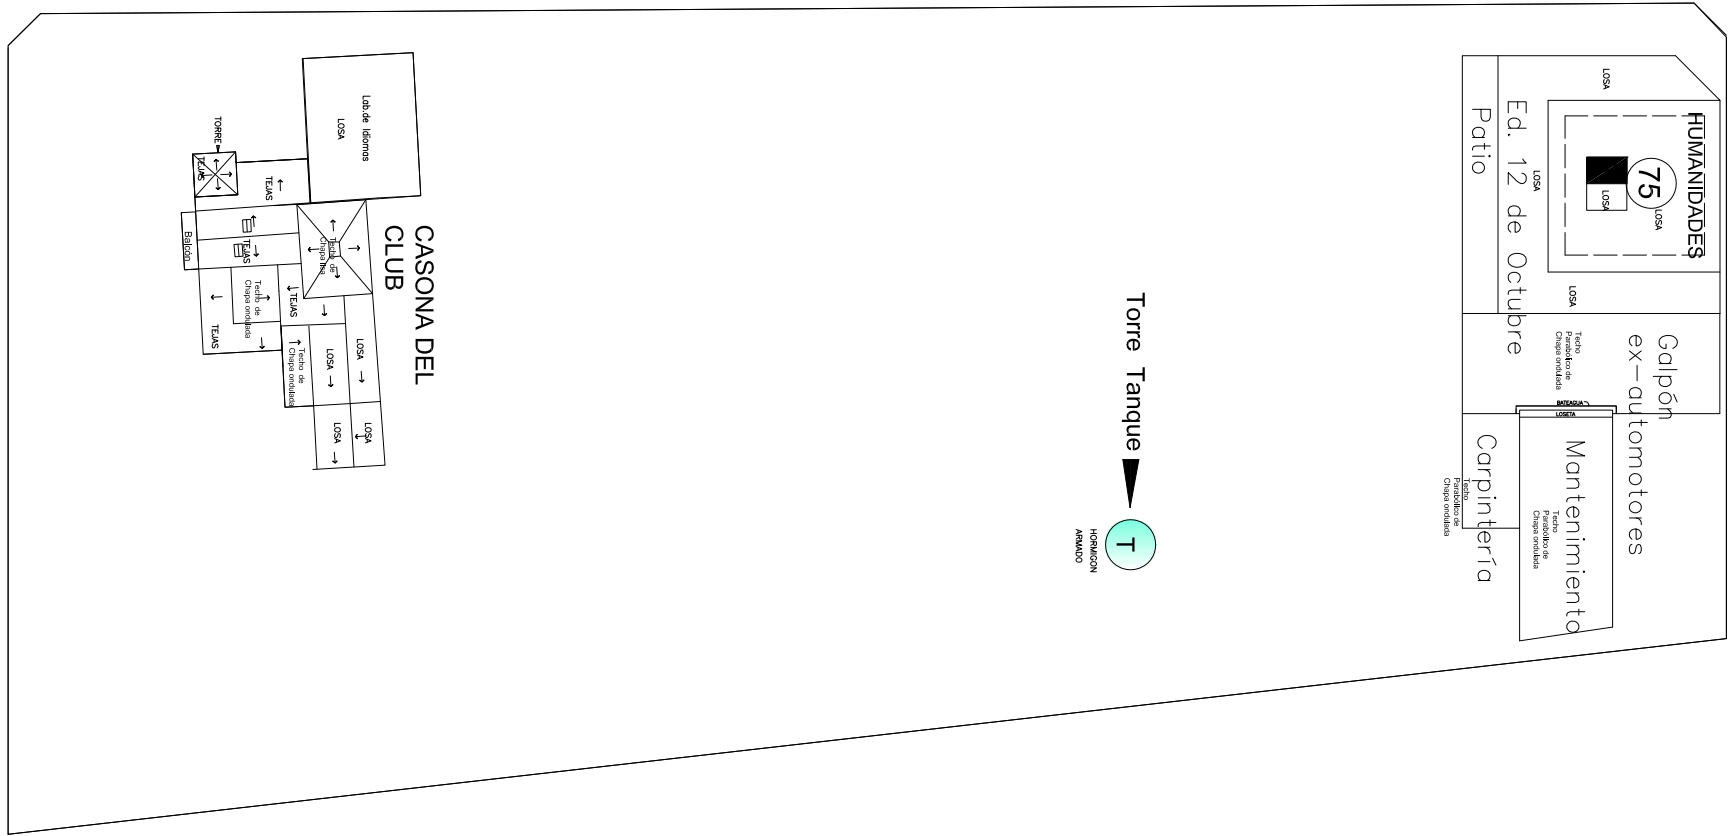

U.N.S. — DIRECCIÓN GENERAL DE CONSTRUCCIONES

Avda. Alem 1253 — 3º Piso — Cuerpo "A" — Bahía Blanca — 0291-4595121

Obra: SERVICIO de MANTENIMIENTO DE TECHOS y DESAGÜES PLUVIALES

Ubicación: COMPLEJO ALEM — Bahía Blanca.

PLANO DE TIPOS DE TECHOS

PROYECTO: Ing. Roberto E. Fucci
ARCHIVO .dwg

REVISO

L.C.A.

ESCALA 1:1000

FECHA JUNIO/2018

REVISION

01

Nº 01