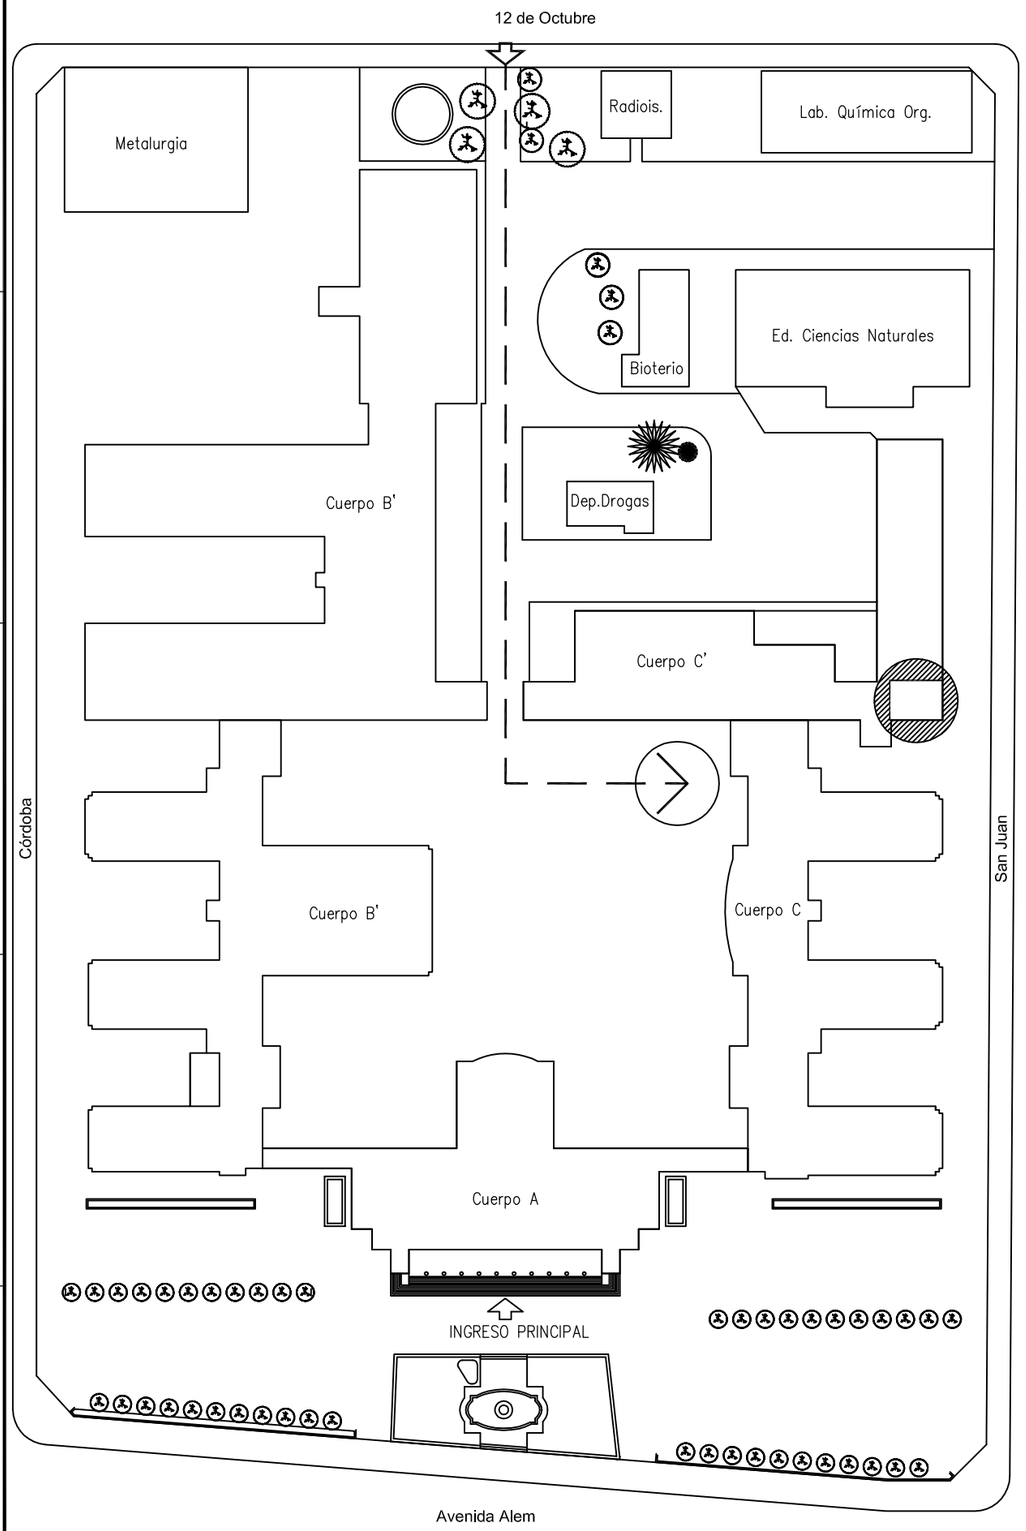

ESQUEMA DE UBICACION DE CUERPOS

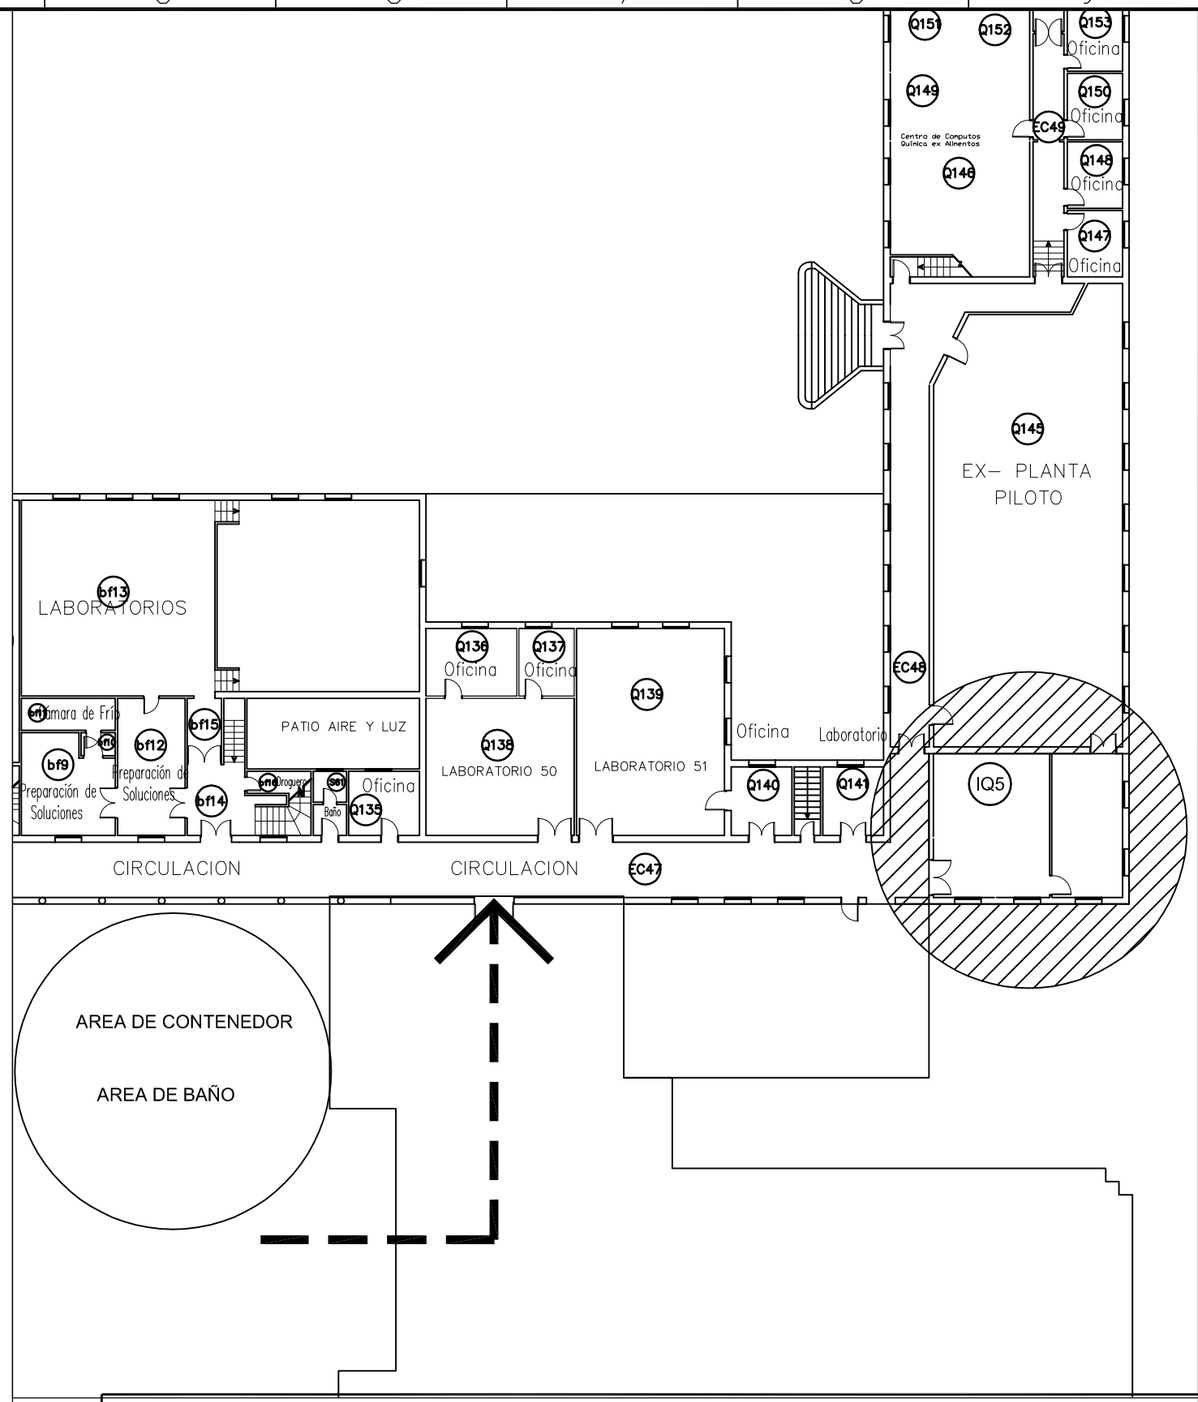

U.N.S.–DIRECCIÓN GENERAL DE CONSTRUCCIONES

Avda. Alem 1253 – 3° Piso – Cuerpo "A" – Bahía Blanca – 0291–4595121

Obra: LABORATORIO DE ALIMENTOS - ING. QUIMICA

Ubicación: Planta Baja. Cuerpo C'. Alem 1253. Complejo Alem. B.Blanca.

Plano: PLANTA de UBICACIÓN

Nº 1

PROYECTO:	Arq. L. VILLALOBOS	REVISO	Arq LIA COSTA ALVAREZ	ESCALA 1:3000- 1:2000	REVISION
ARCHIVO	2018_Lab Alimnetos IQ.dwg			FECHA 28/03/2018	0