


CORTE A - A

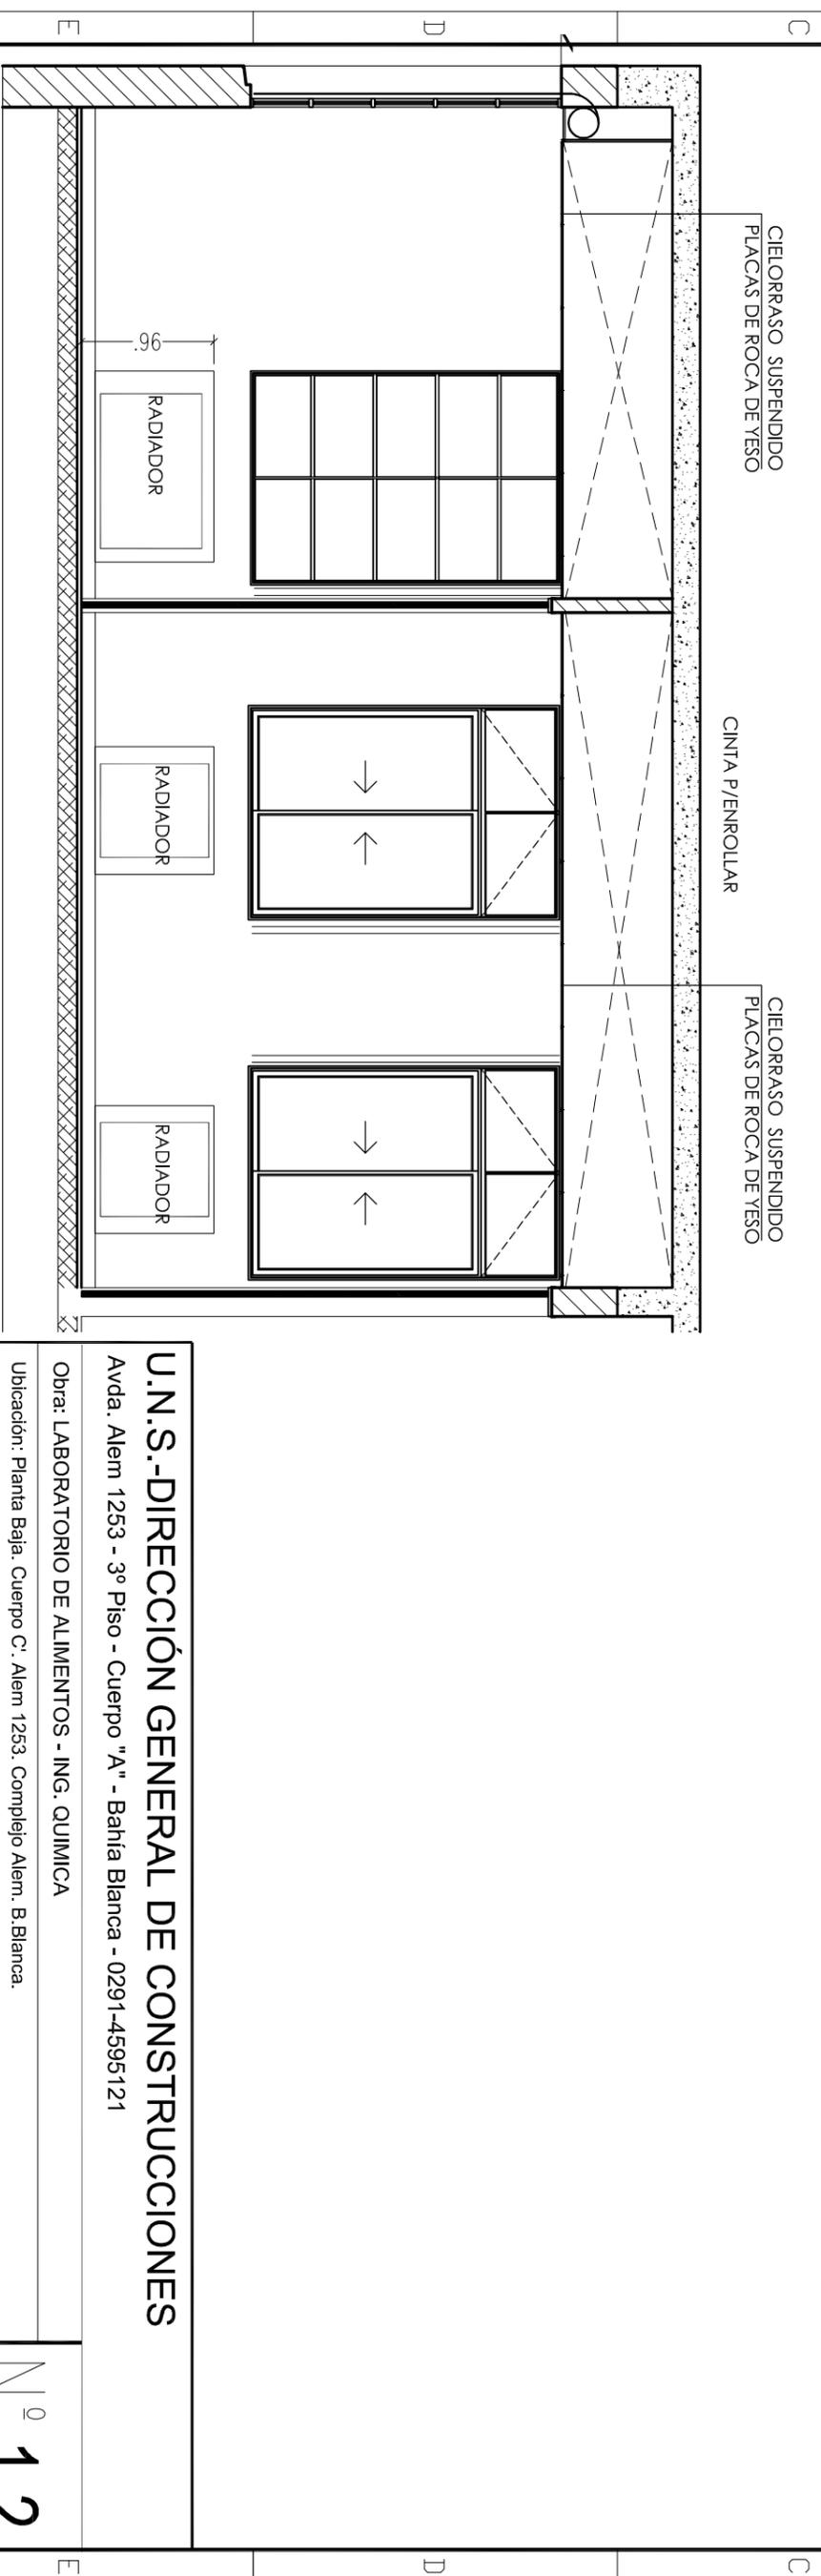

CORTE B - B

U.N.S.-DIRECCIÓN GENERAL DE CONSTRUCCIONES

Avda. Alem 1253 - 3º Piso - Cuerpo "A" - Bahía Blanca - 0291-4595121

Obra: LABORATORIO DE ALIMENTOS - ING. QUIMICA

Ubicación: Planta Baja. Cuerpo C. Alem 1253. Complejo Alem. B. Blanca.

Plano: CORTES - EXISTENTE

PROYECTO:	Arq. L. VILLALOBOS	REVISO	Arq. U.A. COSTA ALVAREZ	ESCALA	1:50	REVISION	0
ARCHIVO	2018_xrlab Alimentos IQ.dwg			FECHA	28/03/2018		

N^o 1.2