


**CORTE 3 - 3**

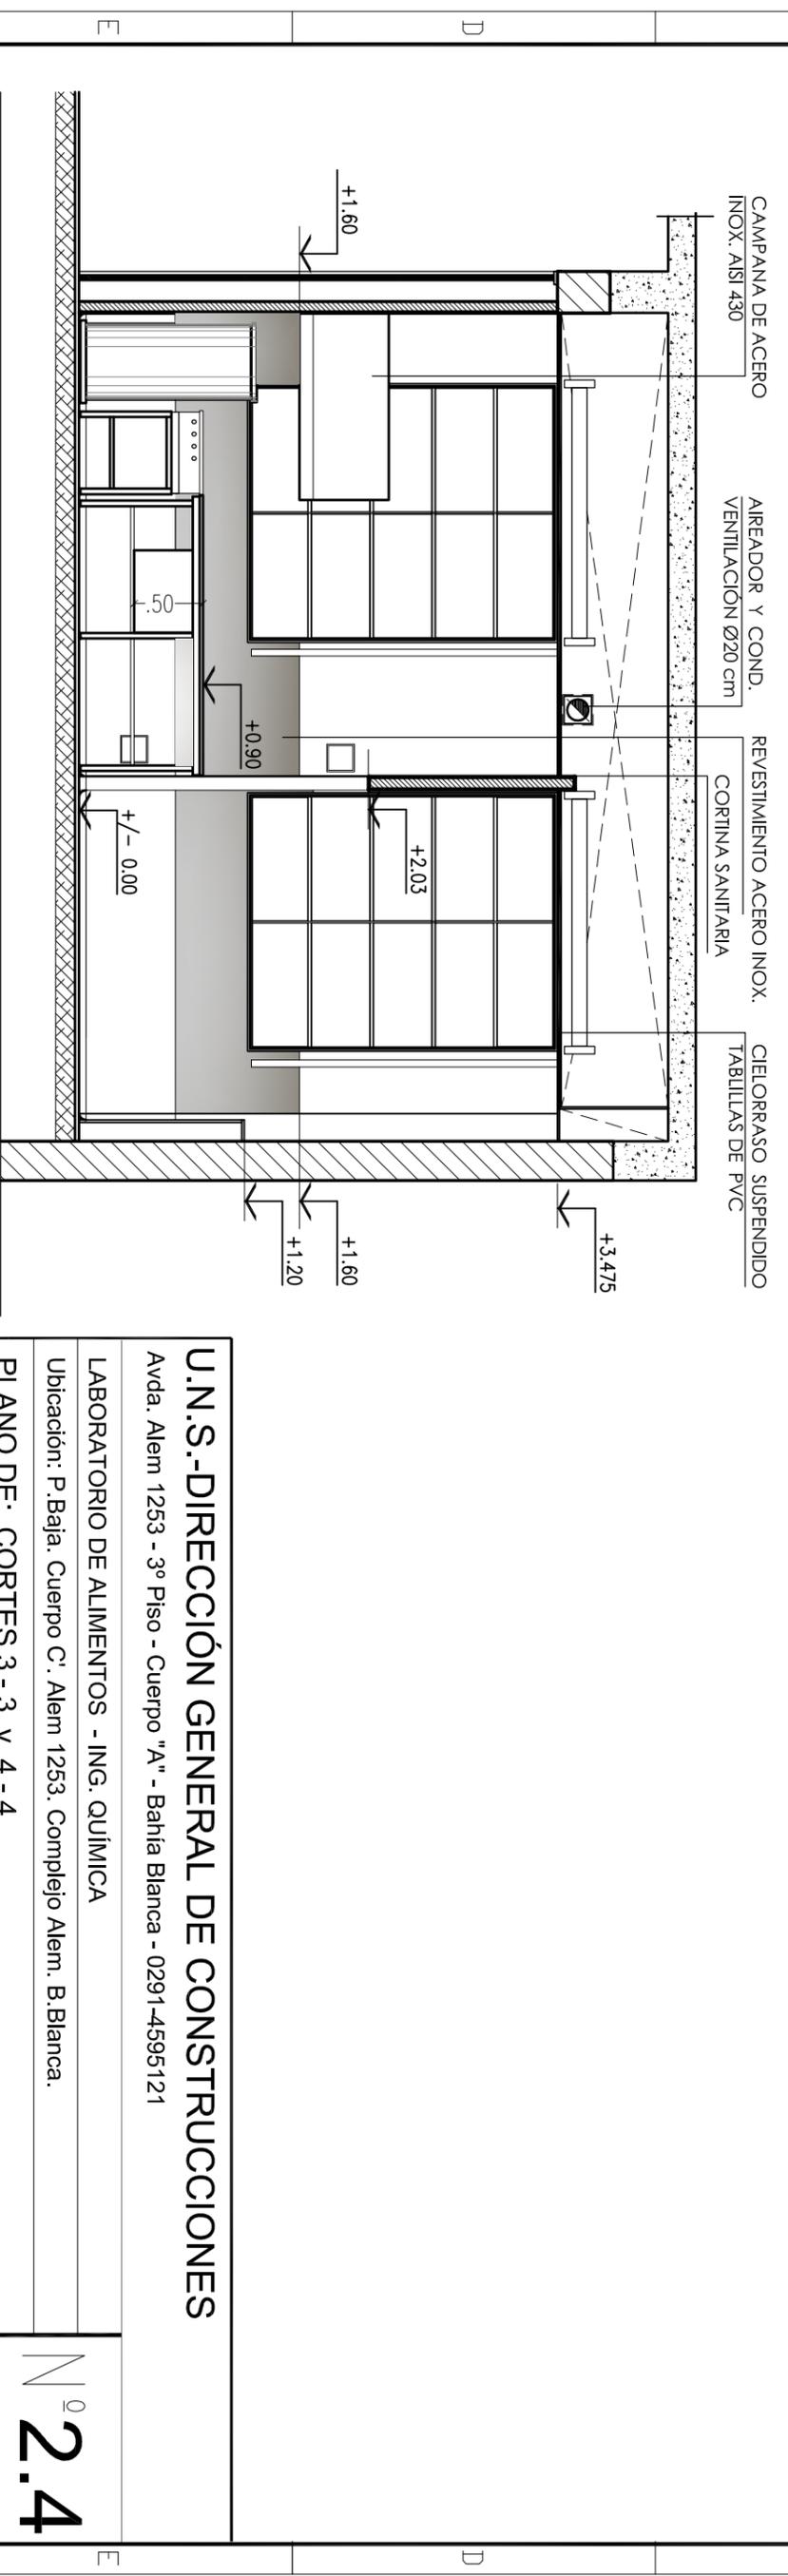

**CORTE 4 - 4**

**U.N.S.-DIRECCIÓN GENERAL DE CONSTRUCCIONES**

Avda. Alem 1253 - 3º Piso - Cuerpo "A" - Bahía Blanca - 0291-4595121

LABORATORIO DE ALIMENTOS - ING. QUÍMICA

Ubicación: P.Baja. Cuerpo C'. Alem 1253. Complejo Alem. B. Blanca.

**PLANO DE: CORTES 3 - 3 Y 4 - 4**

PROYECTO: ARCHIVO	Arq. L. Villalobos 2018_xrlab Alimentos IQ.dwg	REVISO	Arq. Lia Costa Alvarez	ESCALA FECHA	1:50 MARZO_2018	REVISION	0
----------------------	---	--------	------------------------	-----------------	--------------------	----------	---

N  
2.4