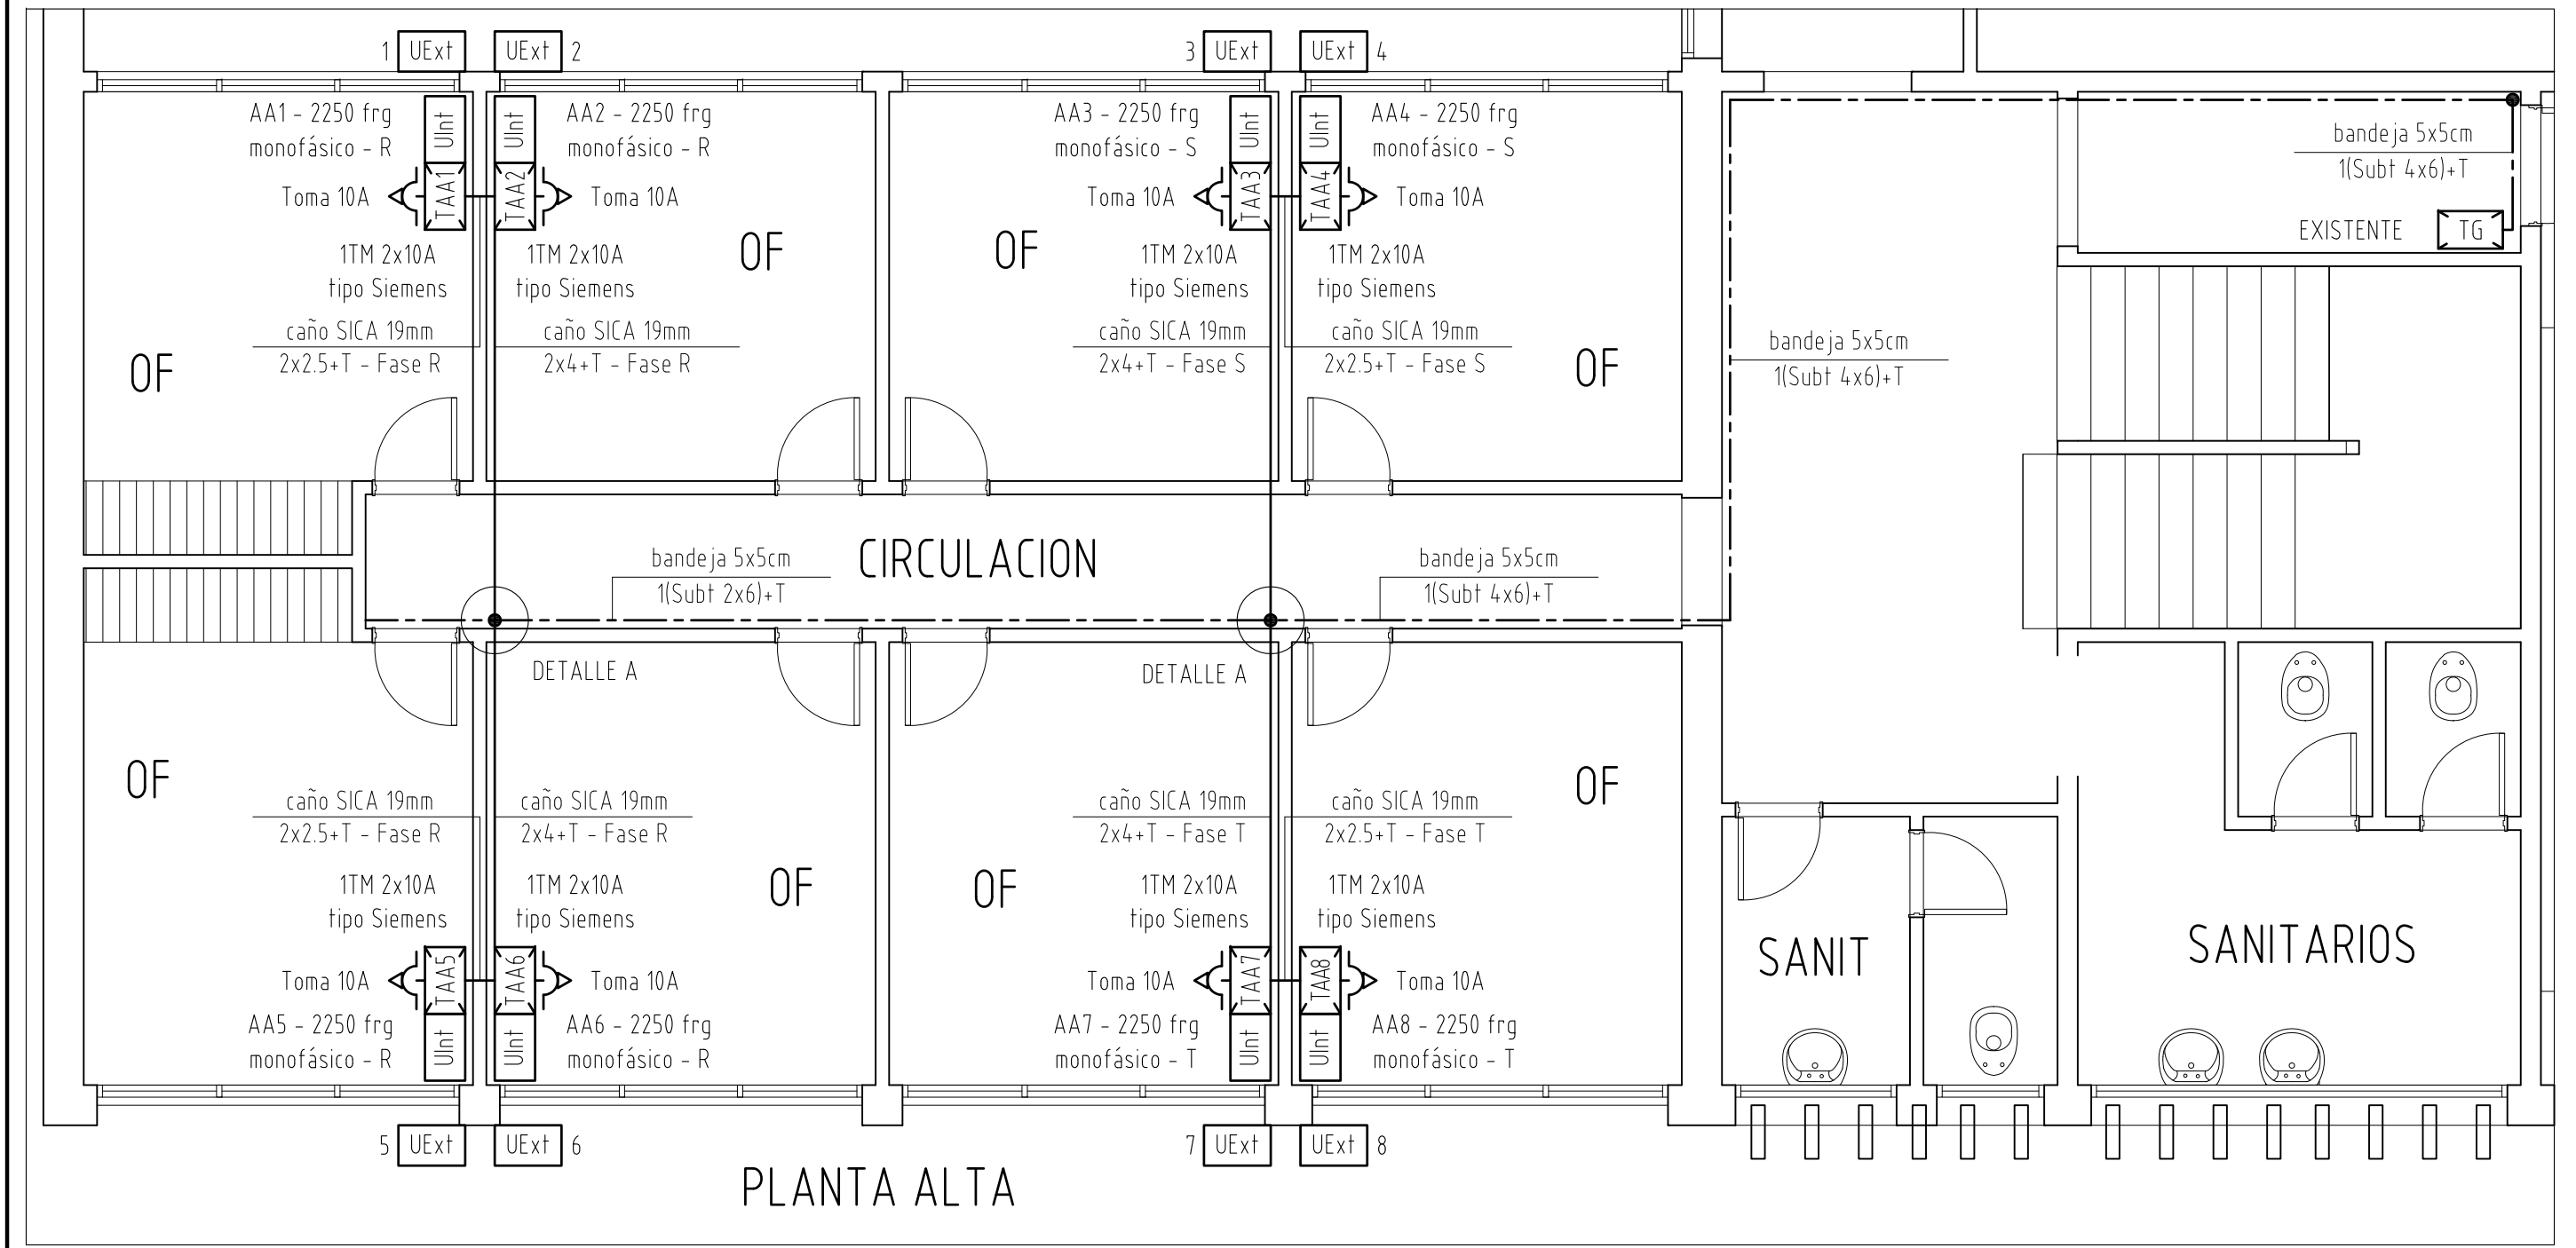

Agregar en TG Existente

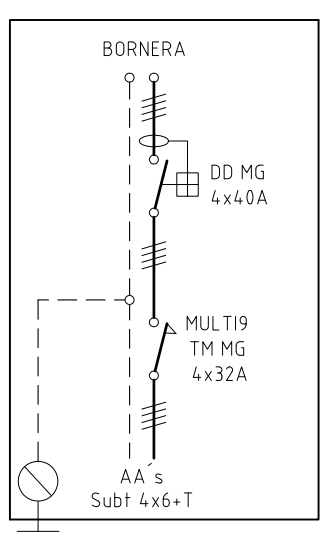

TABLEROS AA

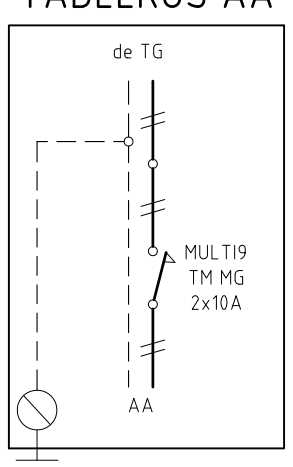

U.N.S.—DIRECCIÓN GENERAL DE CONSTRUCCIONES

Avda. Alem 1253 – 3° Piso – Cuerpo "A" – Bahía Blanca – 0291–4595121

OBRA: PROVISIÓN E INSTALACIÓN EQUIPOS DE AAs ED METALURGIA

UBICACIÓN: 12 de Octubre y Cordoba

INSTALACIÓN ELÉCTRICA

Nº1

PROYECTO:	Ing. Marini Juan P	REVISO	LCA	ESCALA 1:50	REVISION
ARCHIVO	AAs Metalurgia			FECHA 07/2019	