


TABIQUE L.I.U.C.

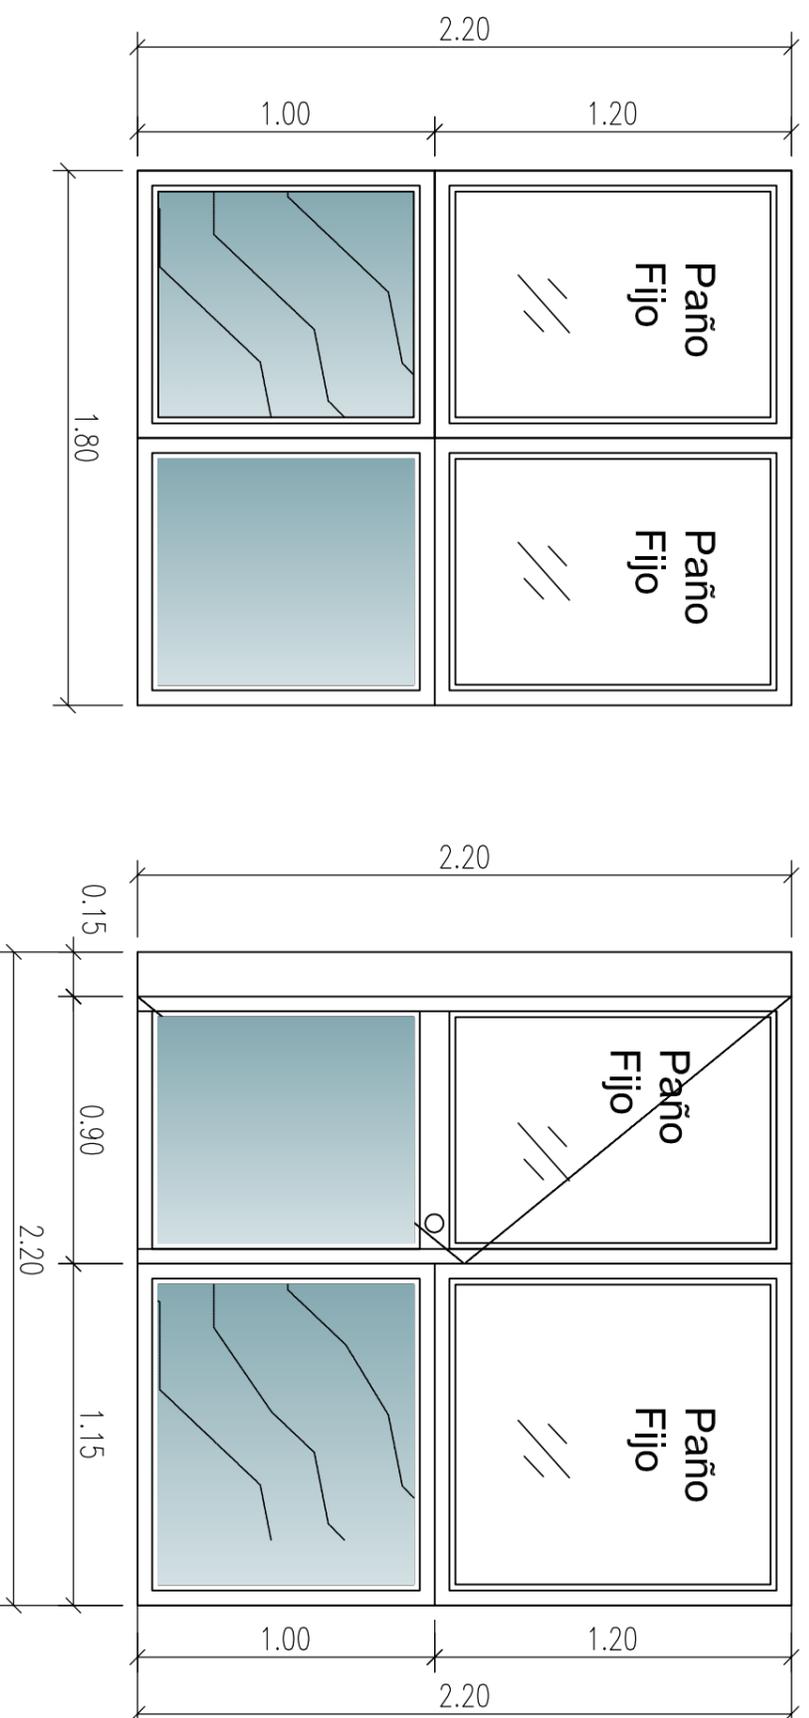

Especificaciones:

Tabiques en perfilera aluminio línea HERRERO color blanco. Tablero inferior placa fibrofacil 12 mm enchapado en ambas caras con melamina color blanco. Paño superior de vidrio FLOAT 5 mm. Contravidrios aluminio blanco. Dos paneles refuerzos perpendiculares.

Puerta de idénticas características que el tabique con herrajes y accesorios opletos.

Techo en perfilera aluminio línea HERRERO color blanco con tablero en placa fibro facil 12 mm enchapado en ambas caras con melamina color blanco y con los correspondientes refuerzos para evitar su deformación.

**TODAS LAS MEDIDAS DEBERAN
SER VERIFICADAS EN OBRA**

U.N.S. – DIRECCIÓN GENERAL DE CONSTRUCCIONES

Avda. Alem 1253 – 3° Piso – Cuerpo "A" – Bahía Blanca – 0291-4595121

Obra: TABIQUERIA para Sala de Balanza LIUC

Ubicación: LIUC. Av. Alem 1253. Complejo Alem. Bahía Blanca.

PLANO DE VISTA Y DETALLE TABIQUE

PROYECTO:
ARCHIVO

Ing. Moisés Ronzís
Planta LIUC.dwg

REVISO

Arq. Lia Costa Alvarez

ESCALA
FECHA

Junio/2017

REVISION

Nº 2