




CORTE A-A

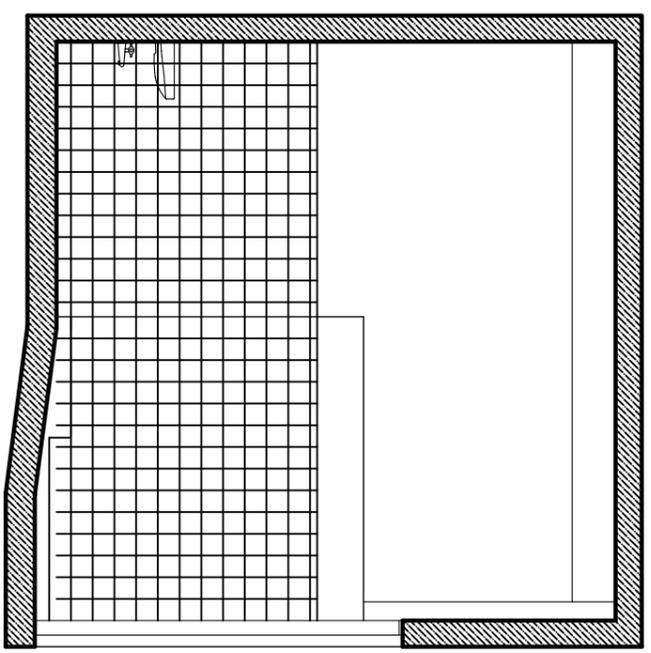


CORTE B-B

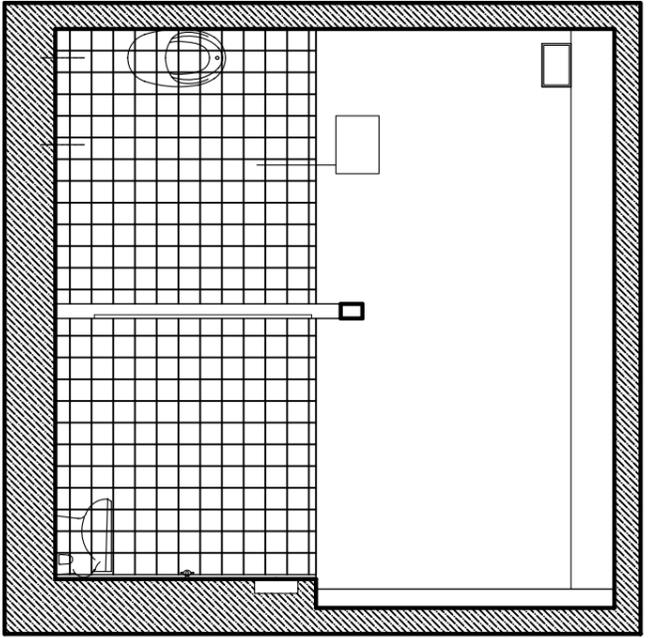

CORTE C-C

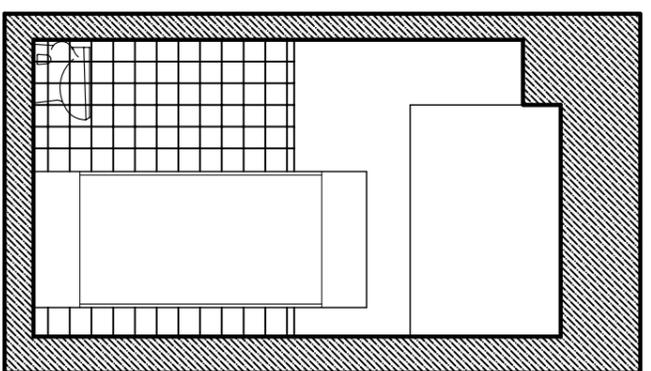

CORTE D-D

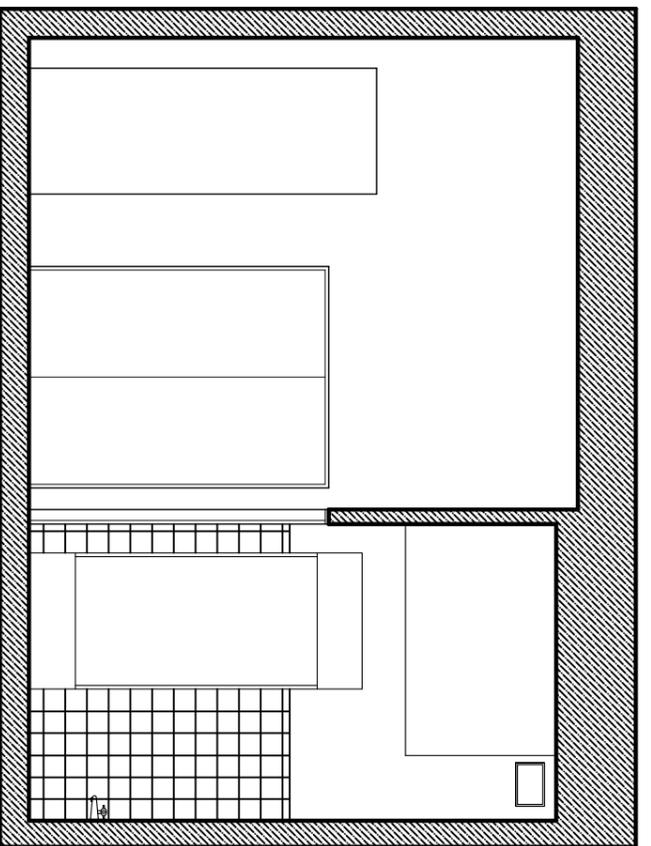

CORTE E-E

EL CONTRATISTA DEBERA VERIFICAR EN OBRA TODAS LAS COTAS, NIVELES, MEDIDAS, ETC. LAS ESTIPULADAS EN PLANOS Y PLANILLAS SON A MERO TITULO INFORMATIVO PARA LA COTIZACION DE REFERENCIA.

U.N.S. – DIRECCIÓN GENERAL DE CONSTRUCCIONES

Avda. Alem 1253 – 3º Piso – Cuerpo "A" – Bahía Blanca – 0291-4595121

REFORMA BAÑOS GENERALES CUERPO A PISO 2

Ubicación: 2do.Piso. Cuerpo A. Alem 1253. Complejo Alem. B.Blanca.

PLANO DE CORTES ARQUITECTURA EXISTENTE

PROYECTO: **U.N.S. DIBUJO ALEM BAÑOS 12.dwg**

REVISO

ESCALA 1:50
FECHA Mayo 2017

REVISION

Nº 02

