




CORTE A-A

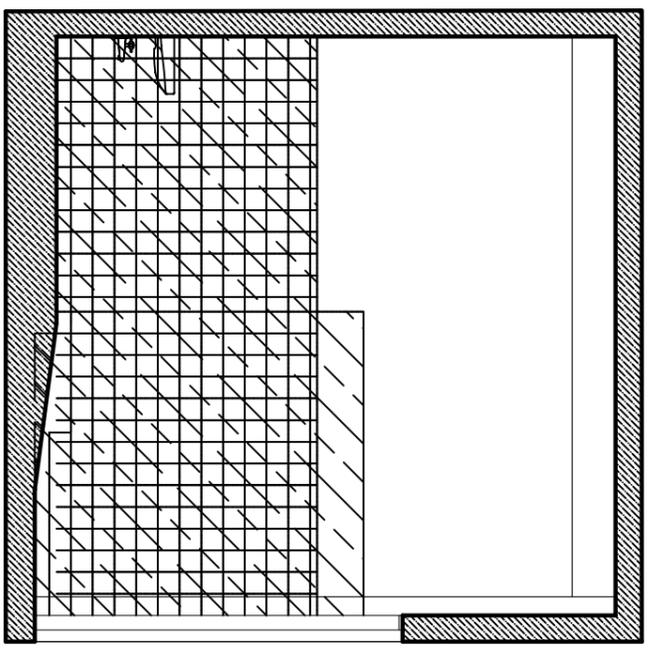


CORTE B-B

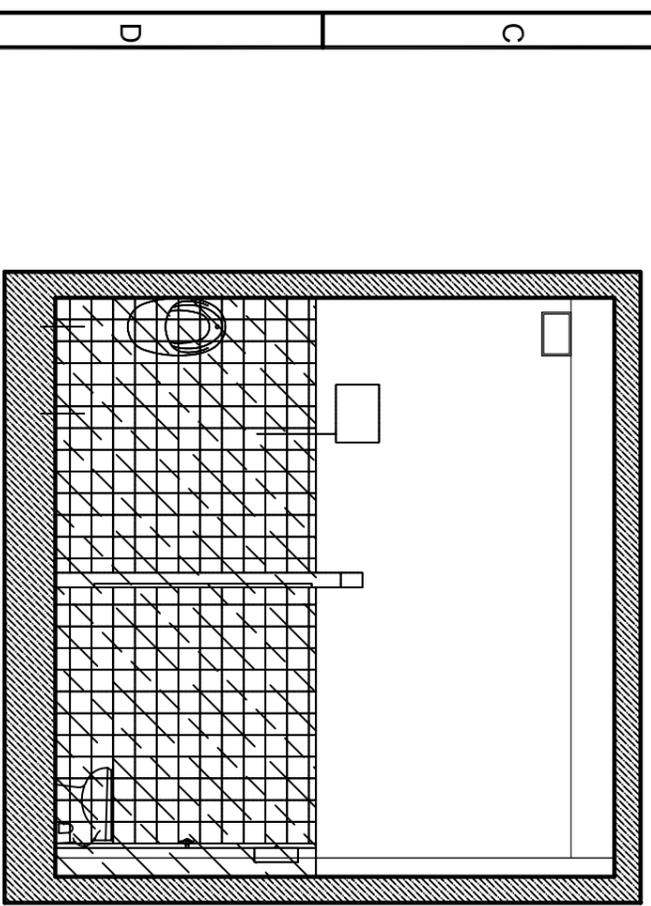

CORTE C-C

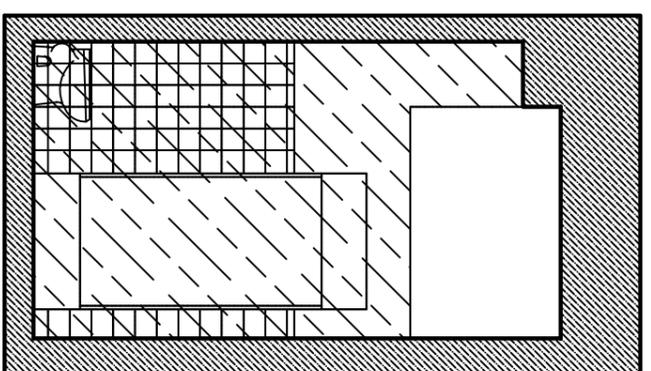

CORTE D-D

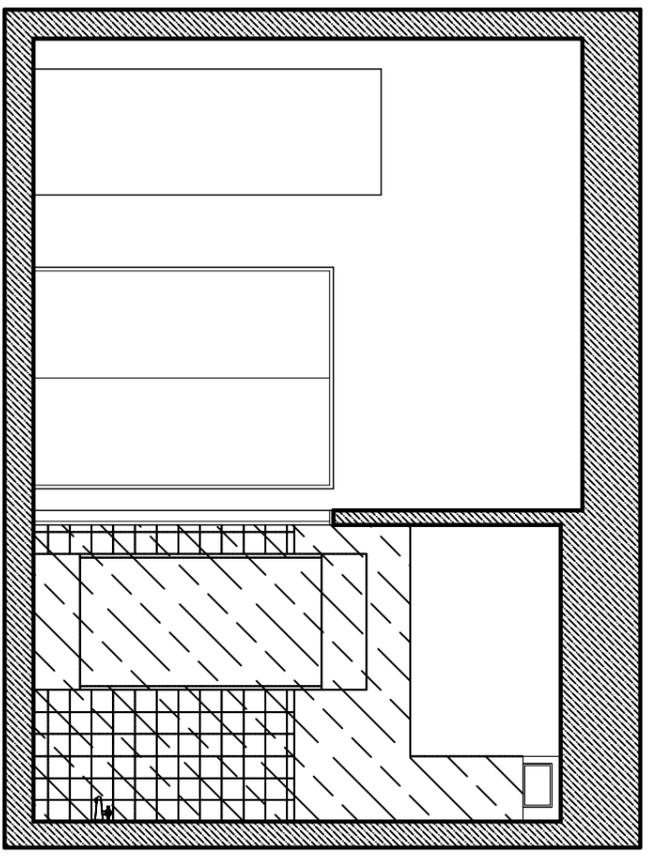

CORTE E-E

REFERENCIA

 a demoler

EL CONTRATISTA DEBERA VERIFICAR EN OBRA TODAS LAS COTAS, NIVELES, MEDIDAS, ETC. LAS ESTIPULADAS EN PLANOS Y PLANILLAS SON A MERO TITULO INFORMATIVO PARA LA COTIZACION DE REFERENCIA.

U.N.S. – DIRECCIÓN GENERAL DE CONSTRUCCIONES

Avda. Alem 1253 – 3º Piso – Cuerpo "A" – Bahía Blanca – 0291-4595121

REFORMA BAÑOS GENERALES CUERPO A PISO 2

Ubicación: 2do.Piso. Cuerpo A. Alem 1253. Complejo Alem. B.Blanca.

PLANO DE CORTES ARQUITECTURA DEMOLICION

PROYECTO: **UN.S. DIFUNDO ALEM BAÑOS 2do.aj** REVERSO
 ARCHIVO: **UN.S. DIFUNDO ALEM BAÑOS 2do.aj** REVERSO
 ESCALA 1:50 REVISION
 FECHA Mayo 2017

Nº 04

