



PLANTA EXISTENTE

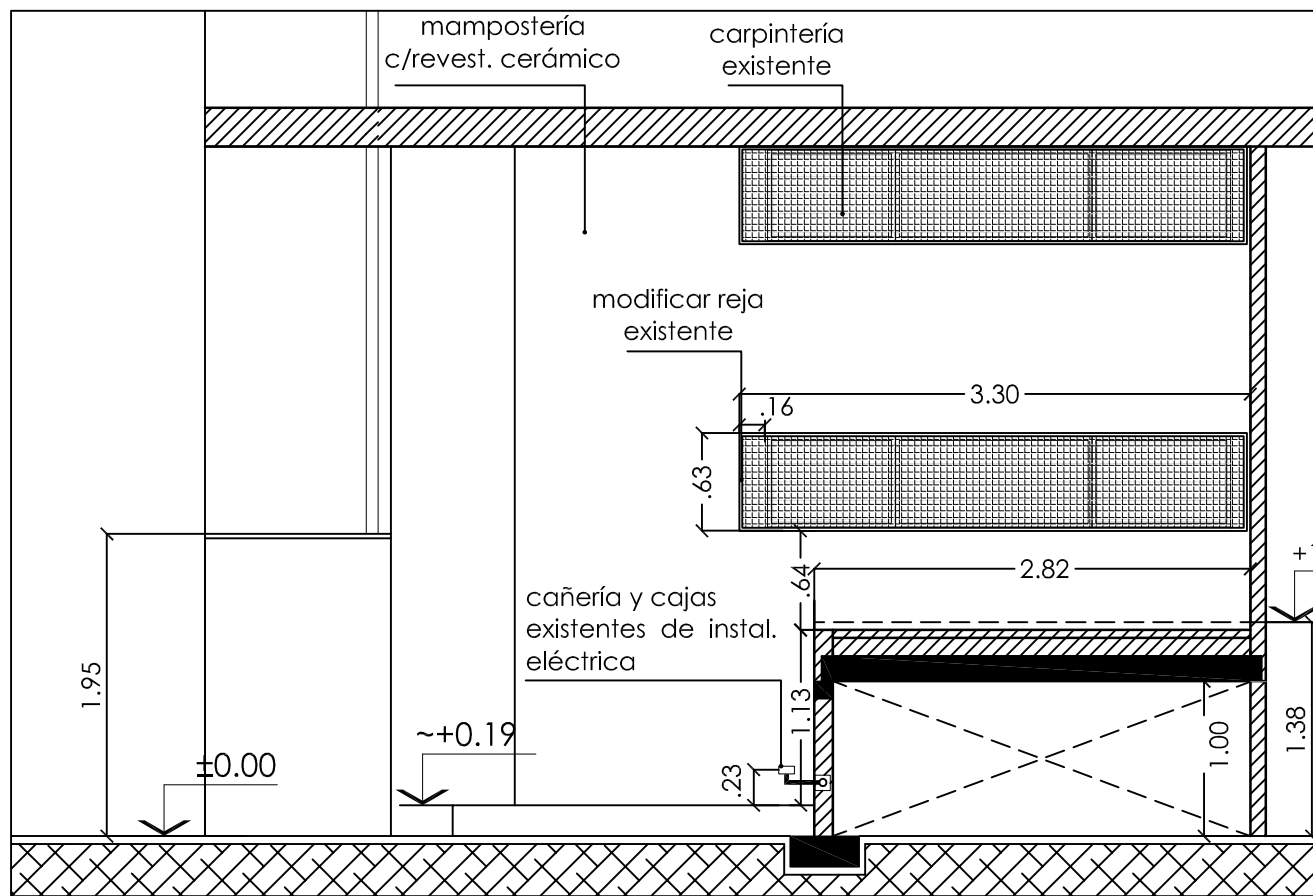

CORTE - VISTA LATERAL IZQUIERDO - SECTOR PLATAFORMA ELEVADORA - Esc:1:50

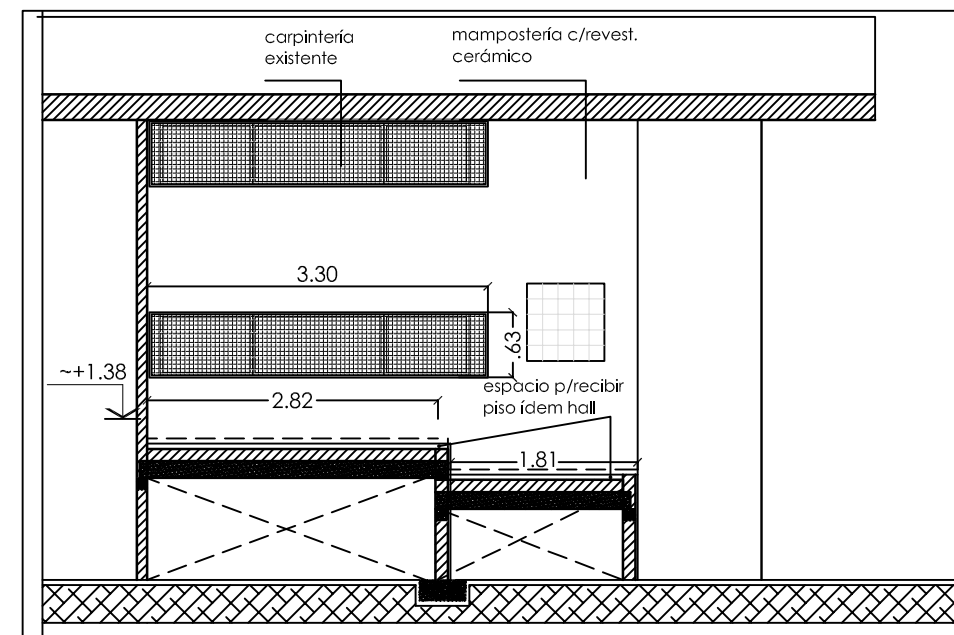

CORTE - VISTA LATERAL DERECHO

U.N.S. - DIRECCIÓN GENERAL DE CONSTRUCCIONES  
 Avda. Alem 1253 - 3º Piso - Cuerpo "A" - Bahía Blanca - 0291-4595121

Obra: PLATAFORMA ACCESIBILIDAD EDIFICIO DEPTOS E INSTITUTOS

UBICACIÓN: 12 DE OCTUBRE Y SAN JUAN-Bahía Blanca.

PLANO DE : PLANTA y CORTES-VISTA EXISTENTES

Nº 1

PROYECTO: Arq. L. Villalobos  
 ARCHIVO: 2016\_Plataforma DEPTOS e INST.dwg

REVISO: Arq. L. Costa Alvarez

ESCALA: 1:75 - 1:50  
 FECHA: 10/2017

REVISION

□

NOTA: LAS DIMENSIONES SERAN VERIFICADAS EN OBRA