


PLANTA - CORTE ESTRUCTURA TABIQUE Y BASE PLATAFORMA
- ESC: 1:25

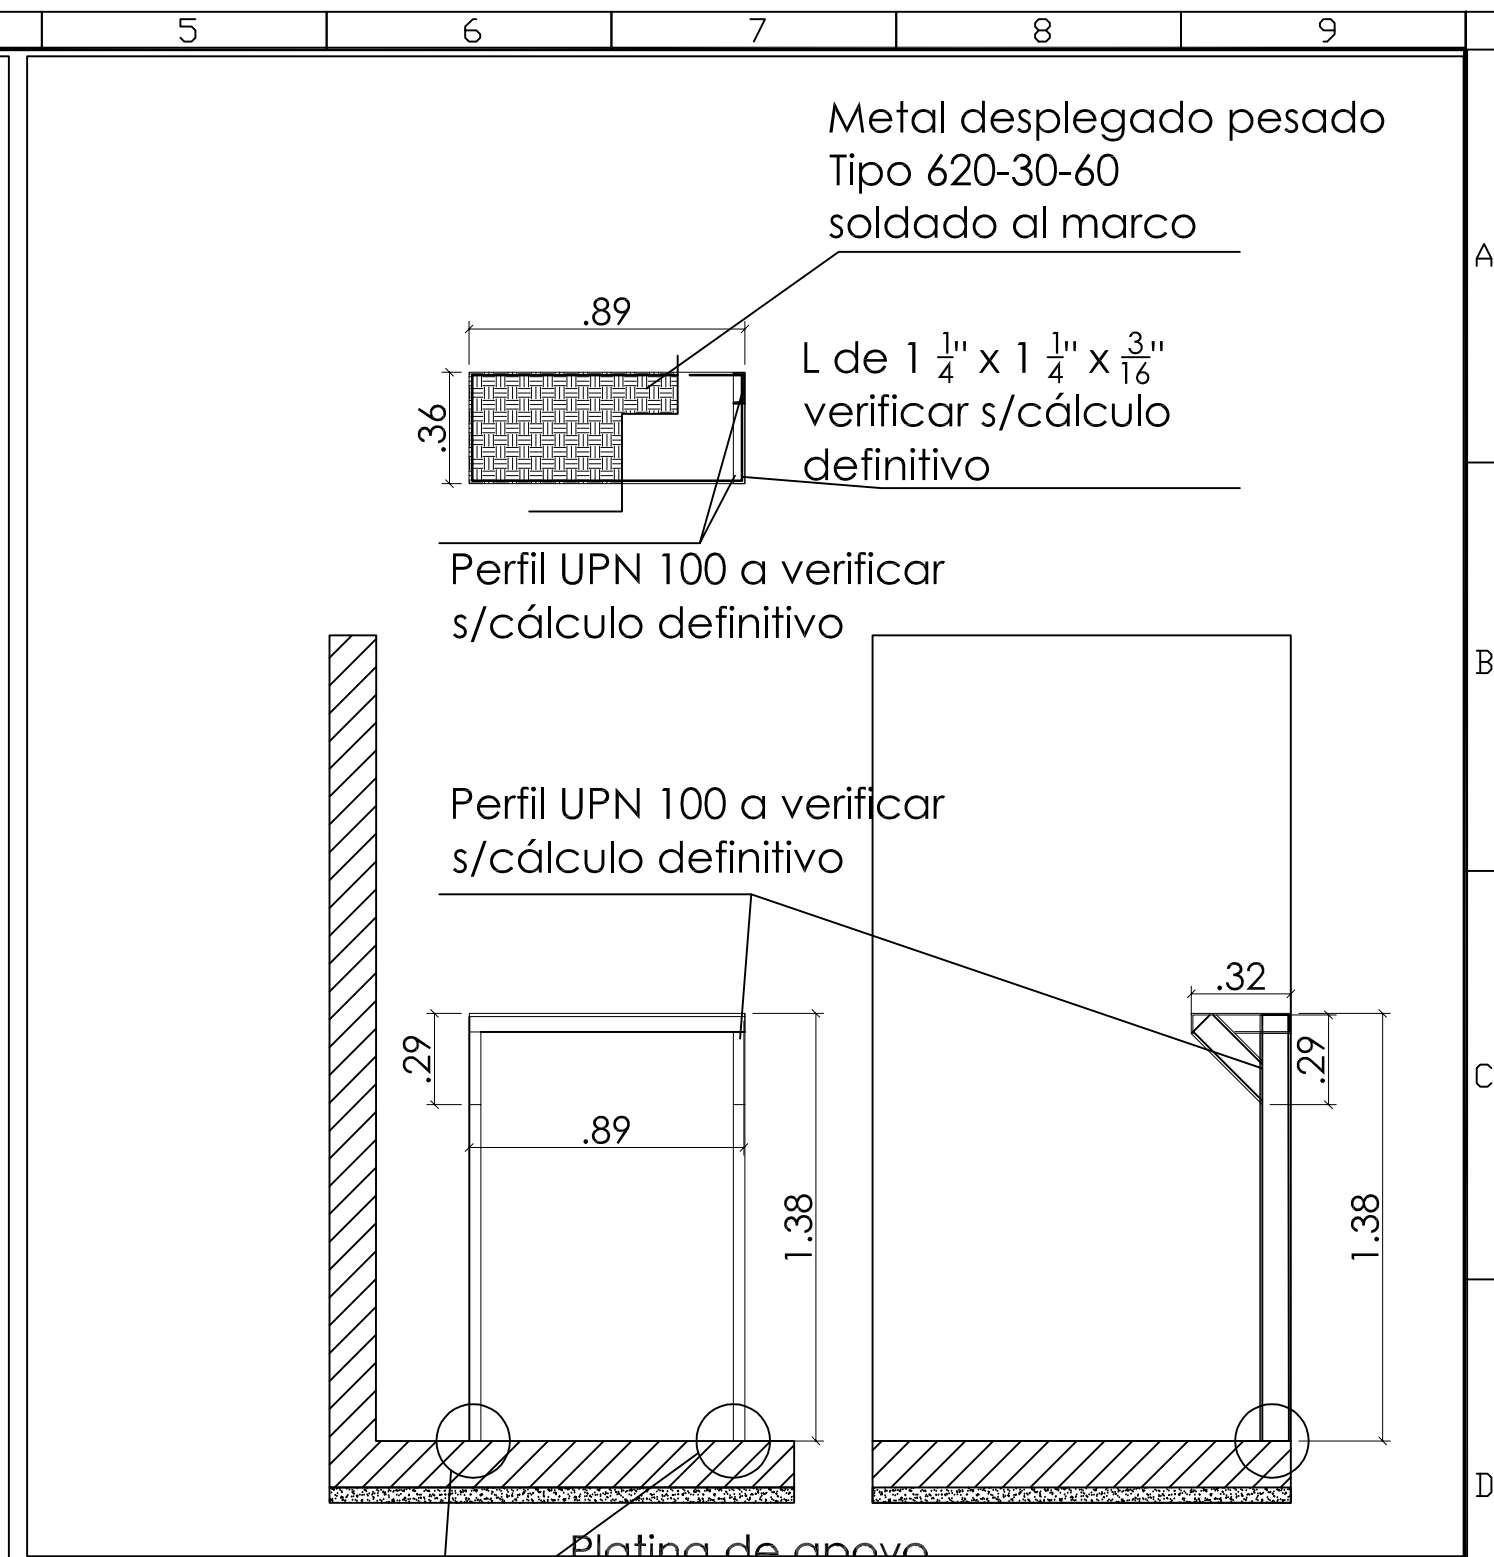

PLANTA - CORTES ESTRUCTURA DE AJUSTE - ESC: 1:25

NOTA: LAS DIMENSIONES SERAN VERIFICADAS EN OBRA

U.N.S. - DIRECCIÓN GENERAL DE CONSTRUCCIONES
Avda. Alem 1253 - 3º Piso - Cuerpo "A" - Bahía Blanca - 0291-4595121

Obra: PLATAFORMA ACCESIBILIDAD EDIFICIO DEPTOS E INSTITUTOS

Ubicación: 12 DE OCTUBRE Y SAN JUAN - BAHÍA BLANCA

Plano de : DETALLES de TABIQUE Y PLATEA Hº Aº -AJUSTE DE LLEGADA

Nº 4

PROYECTO: Arq. L. Villalobos
ARCHIVO 2017_Plataforma DEPTOS e INST.dwg

REVISO Arq. L. Costa Alvarez

ESCALA 1:25
FECHA 09/2017

REVISION

□