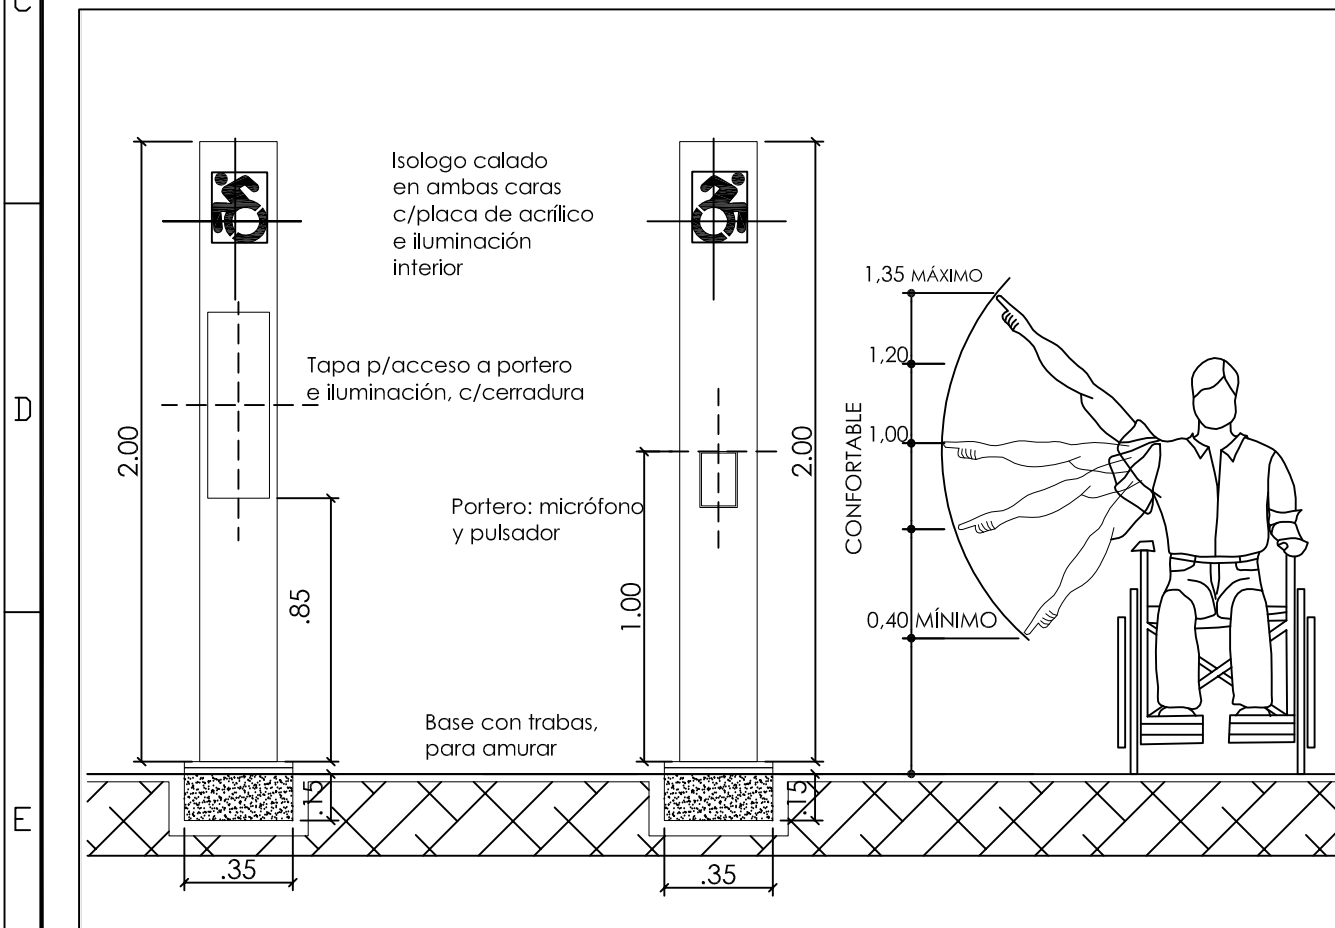


PERSPECTIVA TOTEM

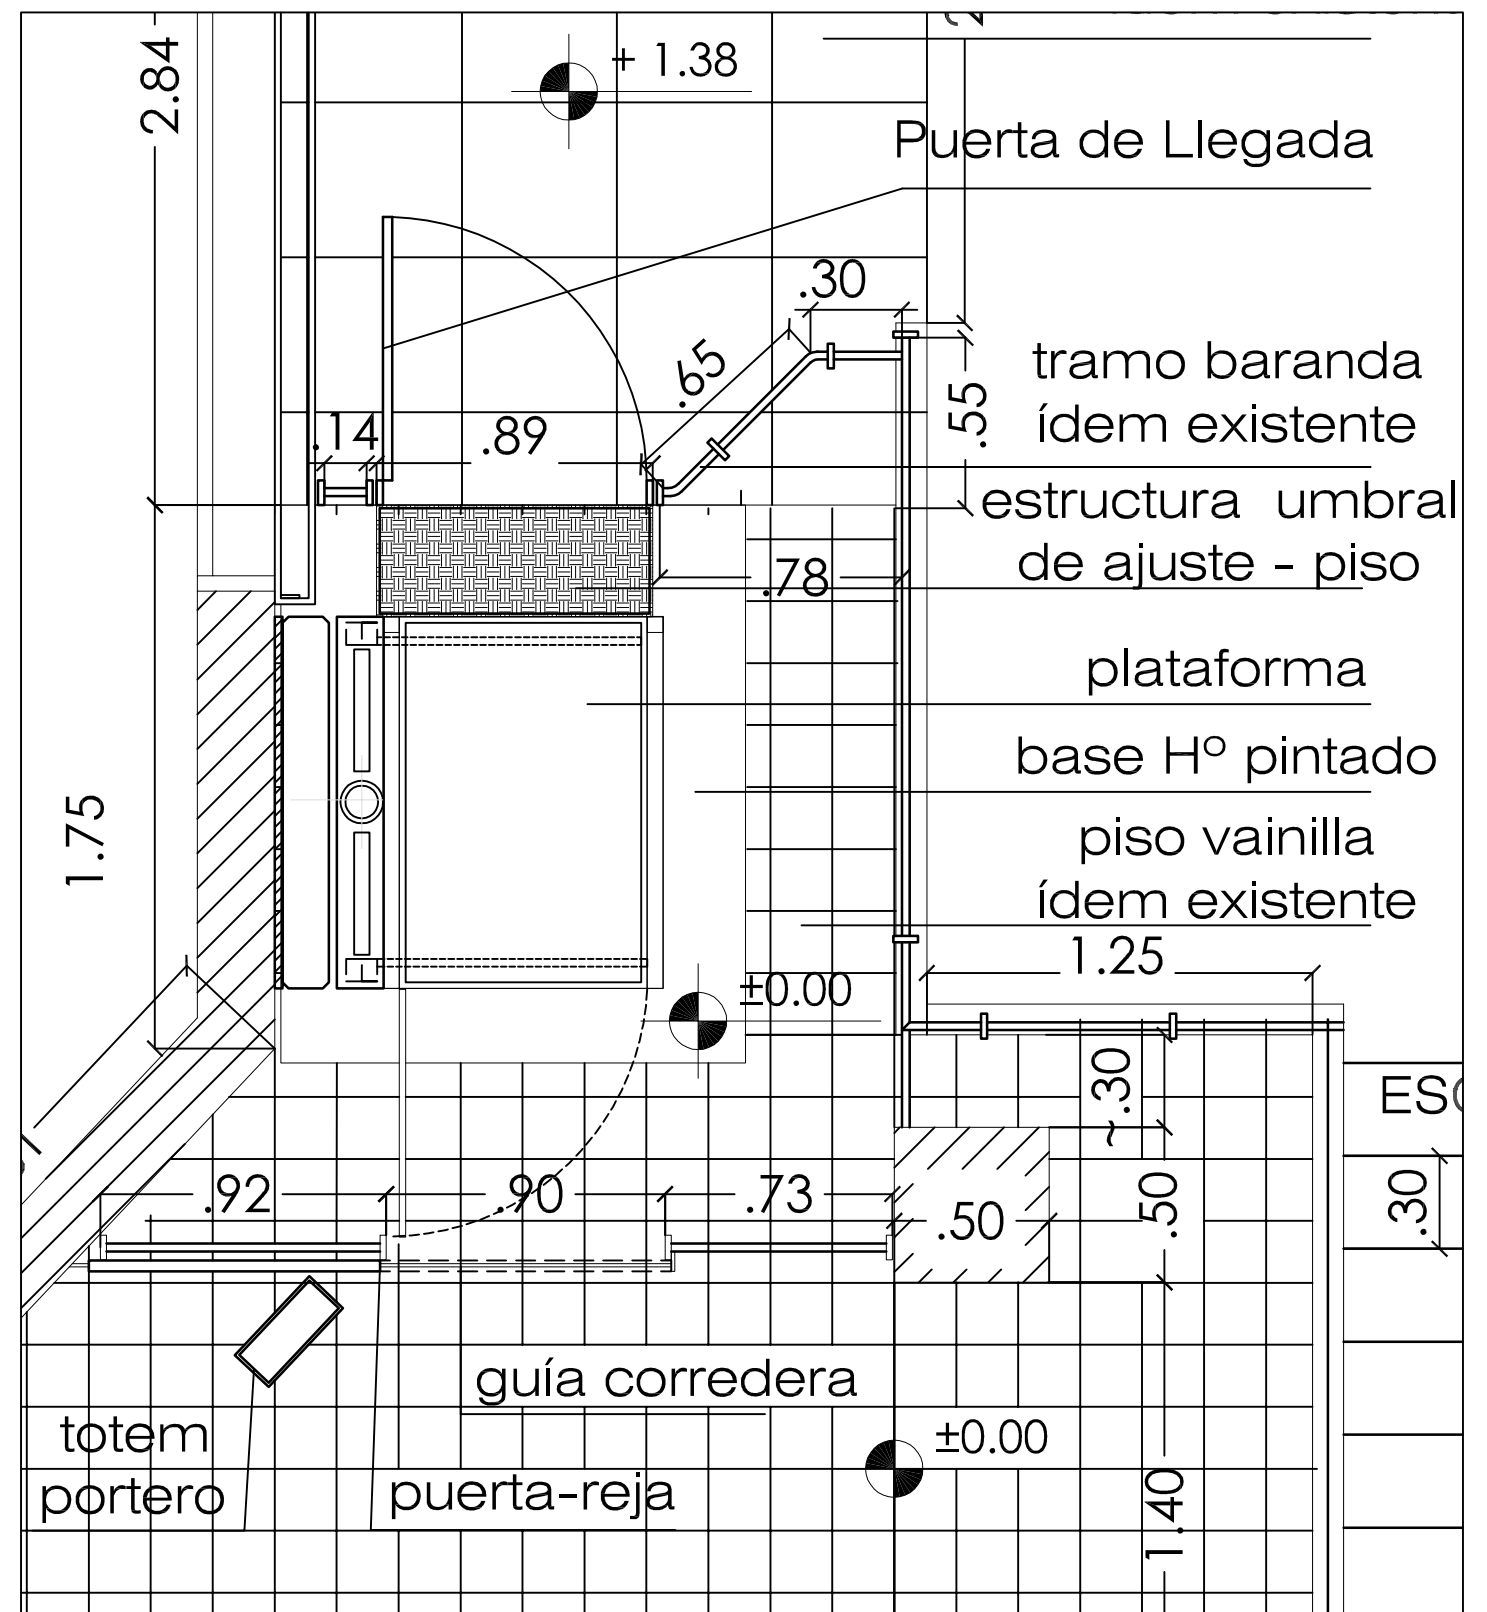


IMAGEN MODELO



VISTAS TOTEM PORTERO - esc 1:25

NOTA: LAS DIMENSIONES SERAN VERIFICADAS EN OBRA



PLANTA - esc 1:25

U.N.S. - DIRECCIÓN GENERAL DE CONSTRUCCIONES
 Avda. Alem 1253 - 3° Piso - Cuerpo "A" - Bahía Blanca - 0291-4595121

Obra: PLATAFORMA ACCESIBILIDAD EDIFICIO DEPTOS E INSTITUTOS

Ubicación: 12 DE OCTUBRE Y SAN JUAN - BAHÍA BLANCA

Plano de : DETALLES de PLATAFORMA Y TOTEM de PORTERO

Nº 5

PROYECTO: Arq. L. Villalobos
 ARCHIVO: 2016_Plataforma DEPTOS e INST.dwg

REVISO: Arq. L. Costa Alvarez

ESCALA: 1:25
 FECHA: 11/2017

REVISION