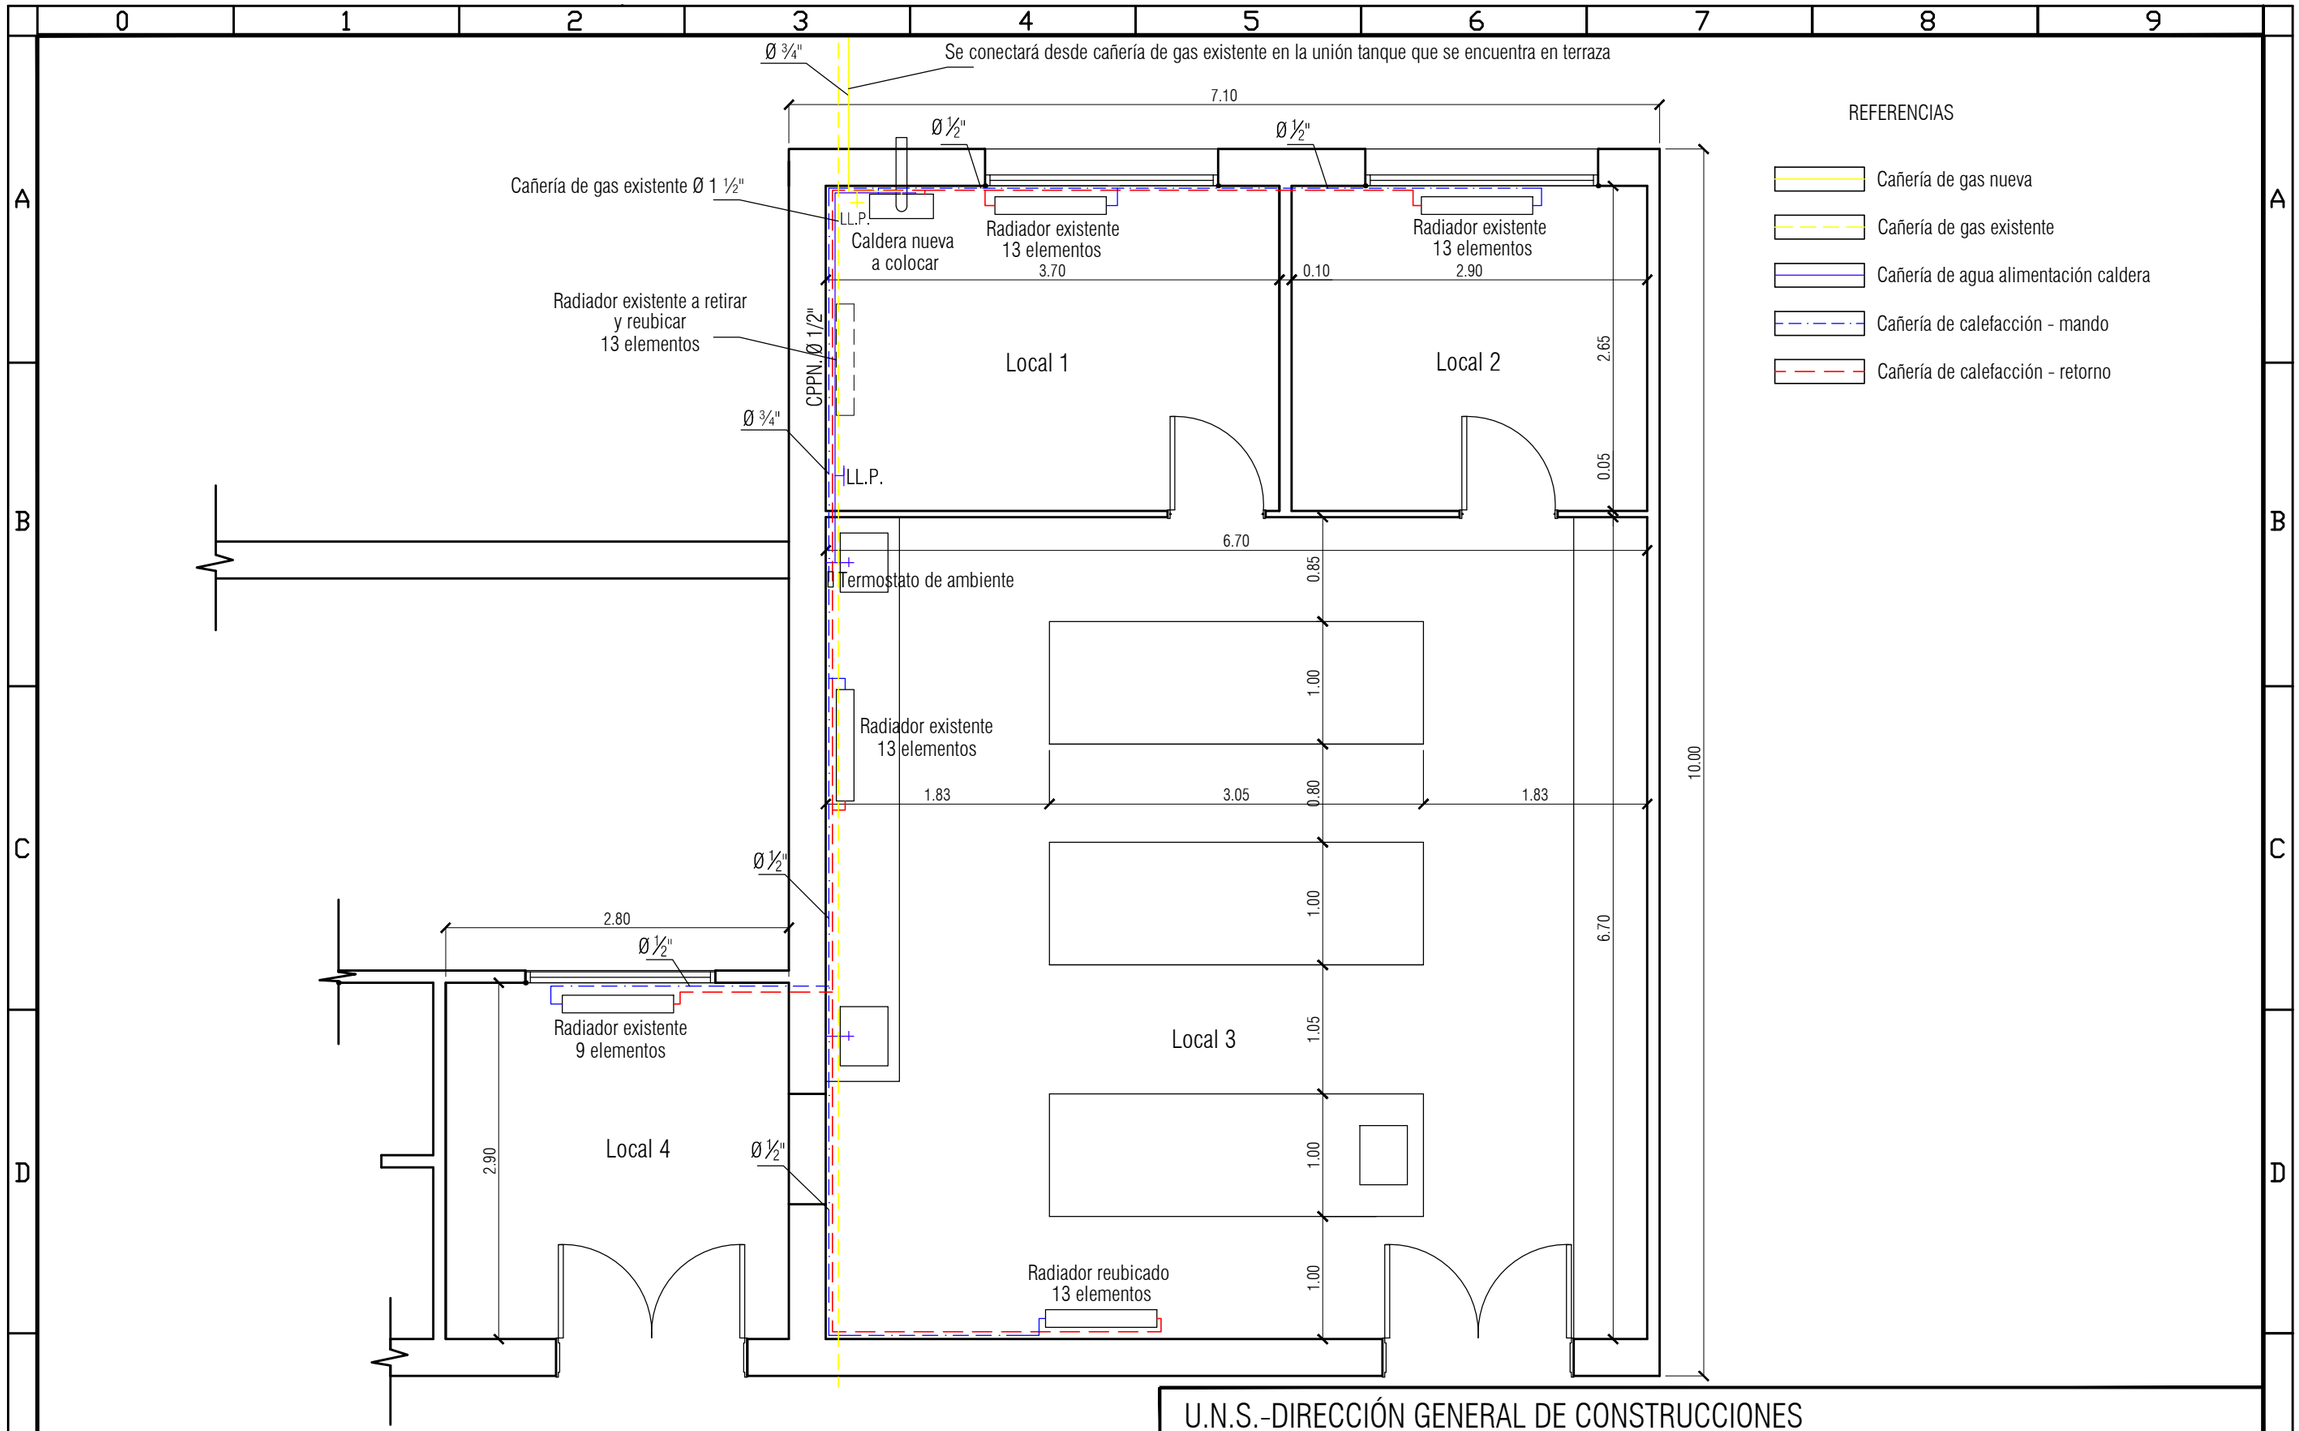

U.N.S.-DIRECCIÓN GENERAL DE CONSTRUCCIONES

Avda. Alem 1253 - 3º Piso - Cuerpo "A" - Bahía Blanca - 0291-4595121

Obra: INSTALACIÓN DE CALEFACCIÓN MUEVA LAB. 50

Ubicación: Avda. Alem 1253 - Cuerpo C' - Bahía Blanca.

Nº 1

PLANO DE PLANTA

PROYECTO:	Ing. Gustavo Virgili	REVISO	Arq. Lía Costa Alvarez	ESCALA	1:50
ARCHIVO	Plano de planta Calefacción nueva.dwg			FECHA	05/2017

REVISION