


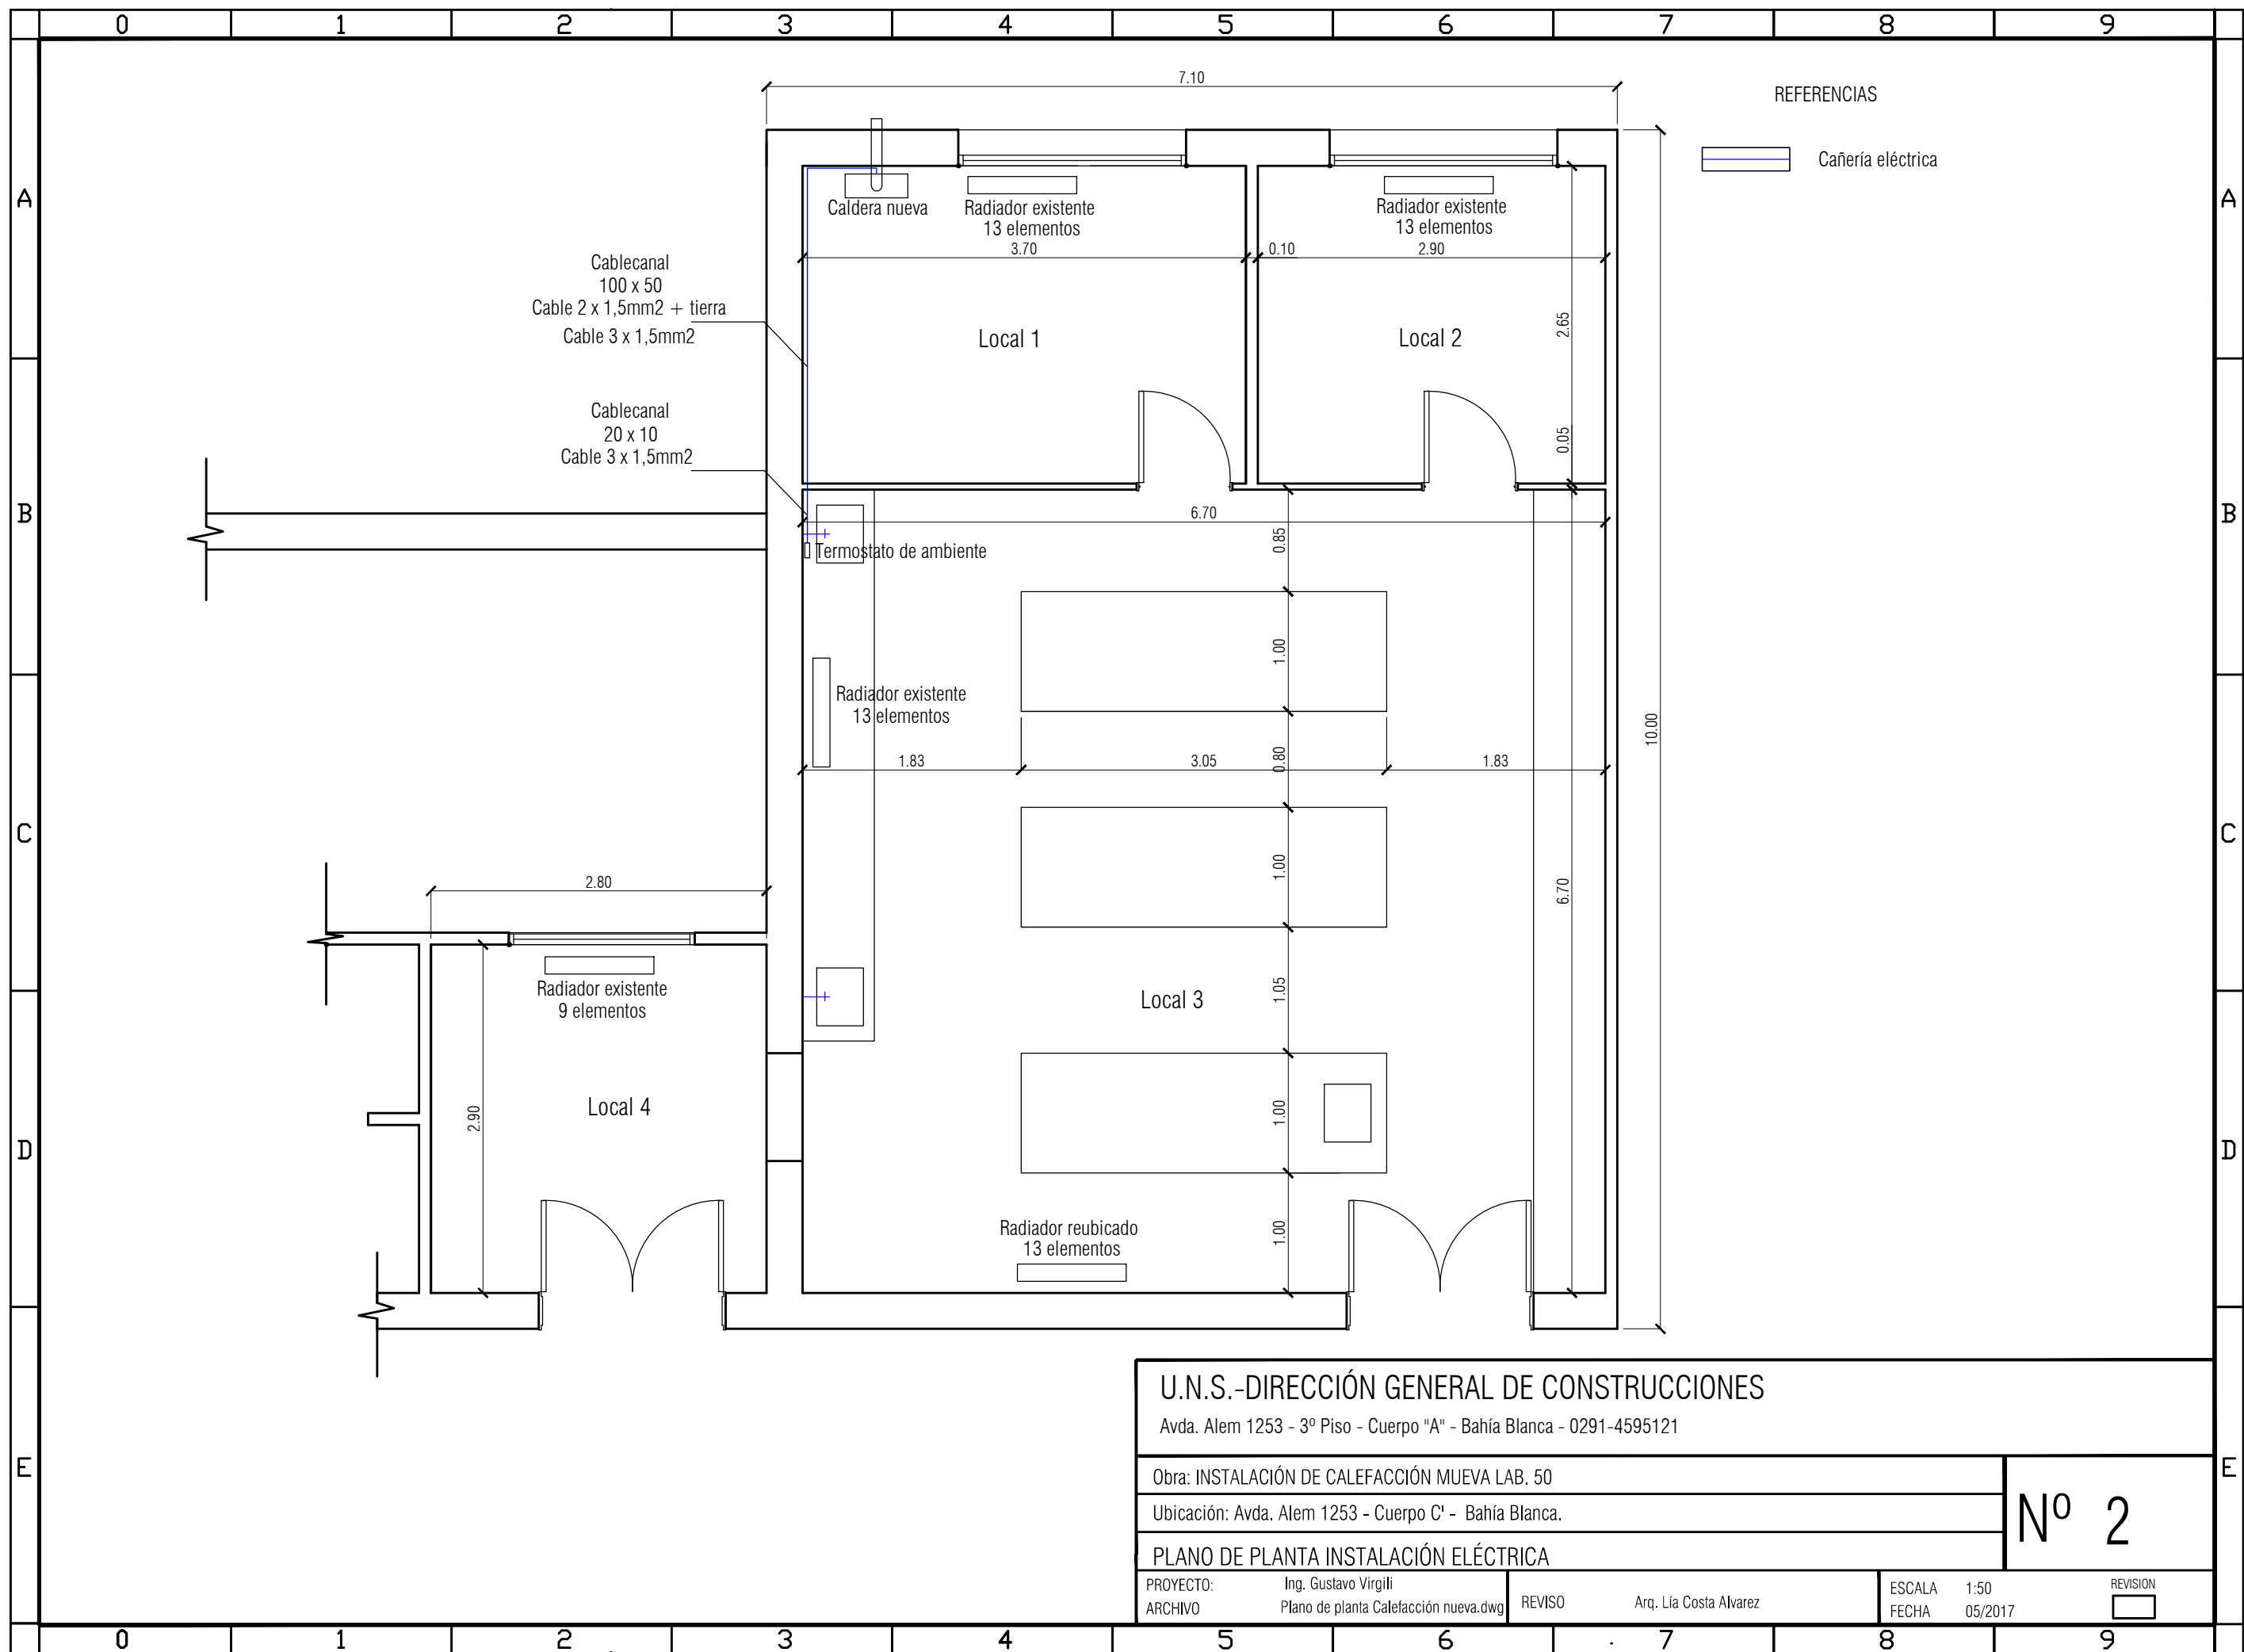

U.N.S.-DIRECCIÓN GENERAL DE CONSTRUCCIONES					
Avda. Alem 1253 - 3º Piso - Cuerpo "A" - Bahía Blanca - 0291-4595121					
Obra: INSTALACIÓN DE CALEFACCIÓN NUEVA LAB. 50				Nº 2	
Ubicación: Avda. Alem 1253 - Cuerpo C' - Bahía Blanca.					
PLANO DE PLANTA INSTALACIÓN ELÉCTRICA					
PROYECTO:	Ing. Gustavo Virgili	REVISO	Arq. Lía Costa Alvarez	ESCALA 1:50	REVISION
ARCHIVO	Plano de planta Calefacción nueva.dwg			FECHA 05/2017	