
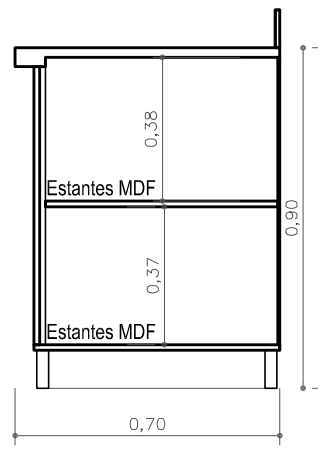
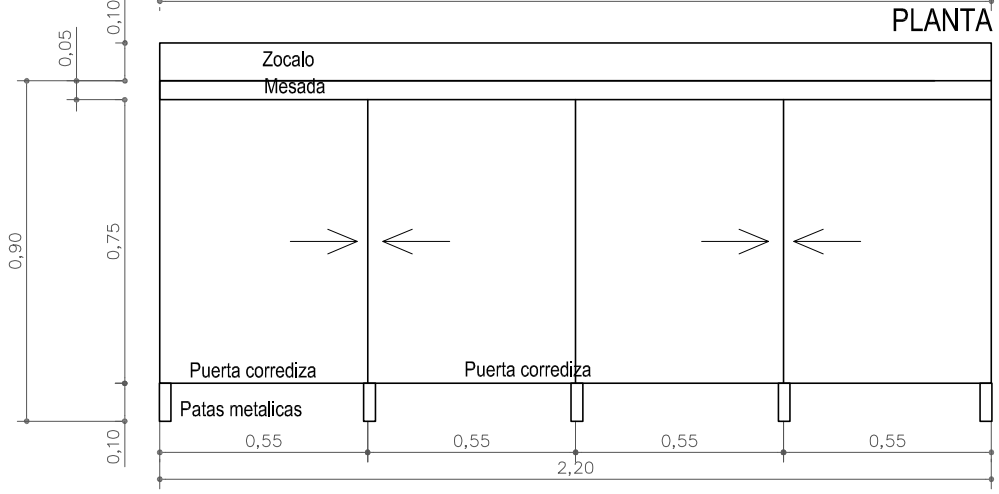





6

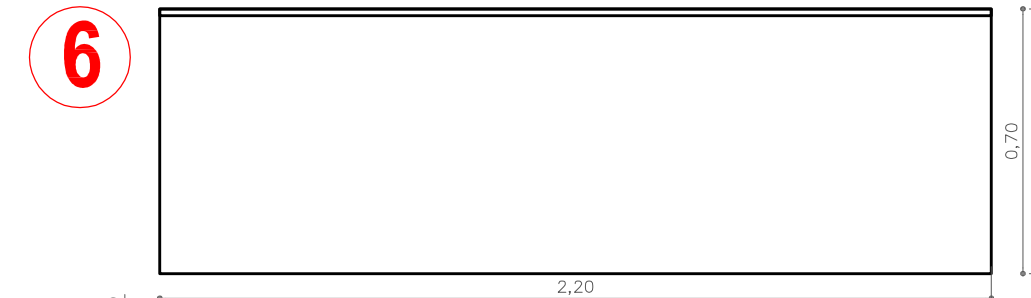

VISTA FRONTAL

CORTE

7

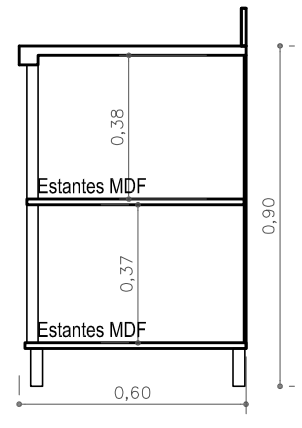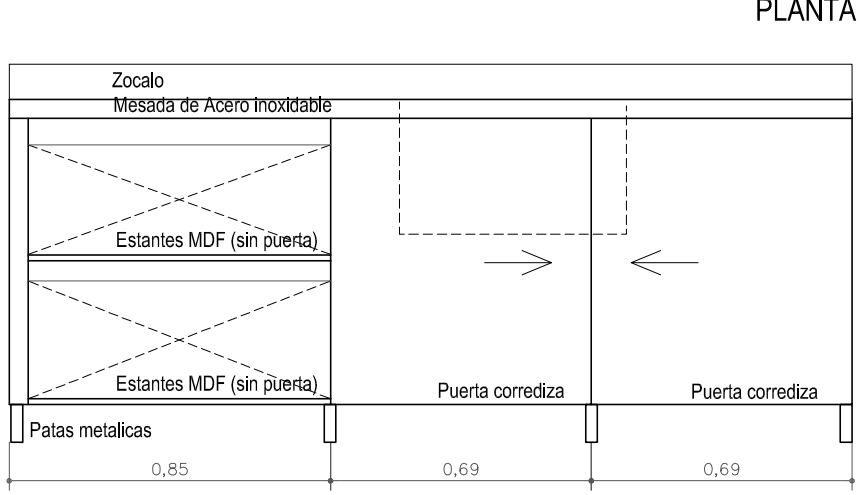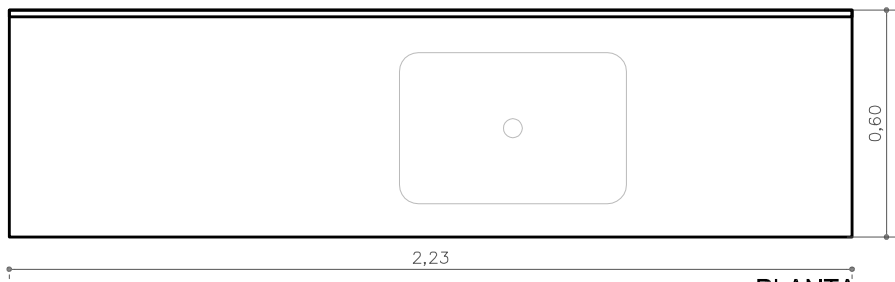

VISTA FRONTAL

CORTE

Todas las situaciones imprevistas deben ser comunicadas a la inspección, para coordinar su resolución.

UNIVERSIDAD NACIONAL DEL LITORAL
DIRECCION DE OBRAS Y SERVICIOS CENTRALIZADOS
PROGRAMA DE PLANIFICACION EDILICIA



EXPEDIENTE N°
658082
FECHA
Marzo 2017
ARCHIVO
mobiliario.dwg

OBRA: Equipamiento Laboratorios de Análisis de Desechos Pecuarios - FCA



ESCALA
1:50

PLANO: Detalle Módulo 6 y Módulo 7

PLANO N°
06