

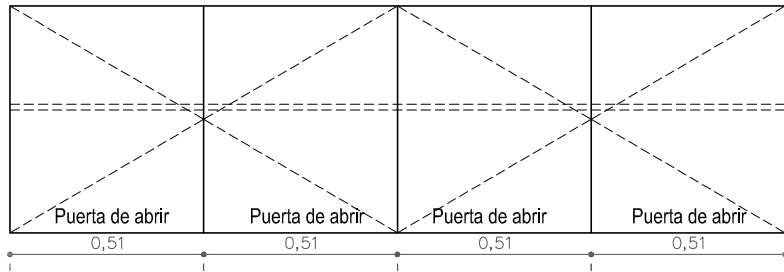
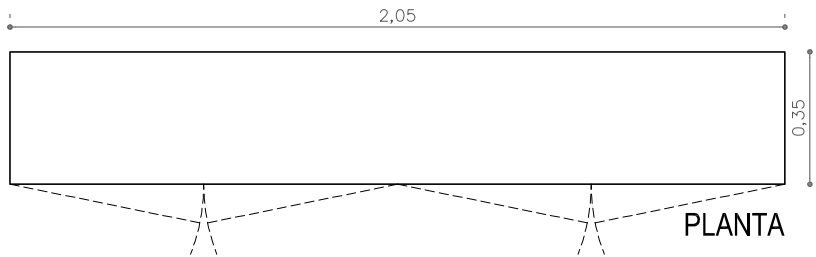


10

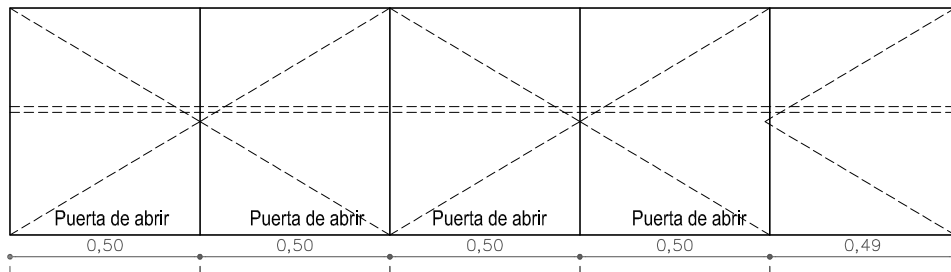

VISTA FRONTAL VISTA LATERAL

11

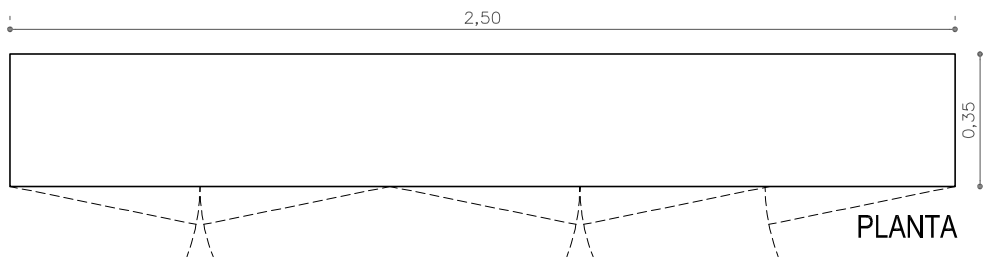

VISTA FRONTAL VISTA LATERAL

Todas las situaciones imprevistas deben ser comunicadas a la inspección, para coordinar su resolución.

UNIVERSIDAD NACIONAL DEL LITORAL  
DIRECCION DE OBRAS Y SERVICIOS CENTRALIZADOS

PROGRAMA DE PLANIFICACION EDILICIA

OBRA: Equipamiento Laboratorios de Análisis de Desechos Pecuarios - FCA

PLANO: Detalle Módulo 10 y Módulo 11



EXPEDIENTE N°  
658082

FECHA  
Marzo 2017

ARCHIVO  
mobiliario.dwg

ESCALA  
1:50

PLANO N°  
09