
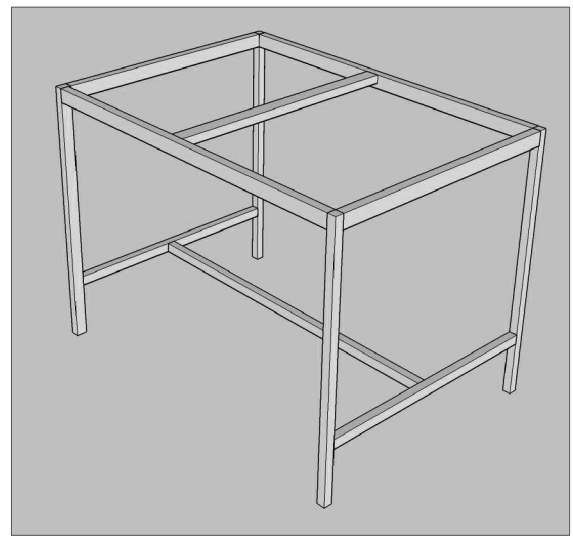
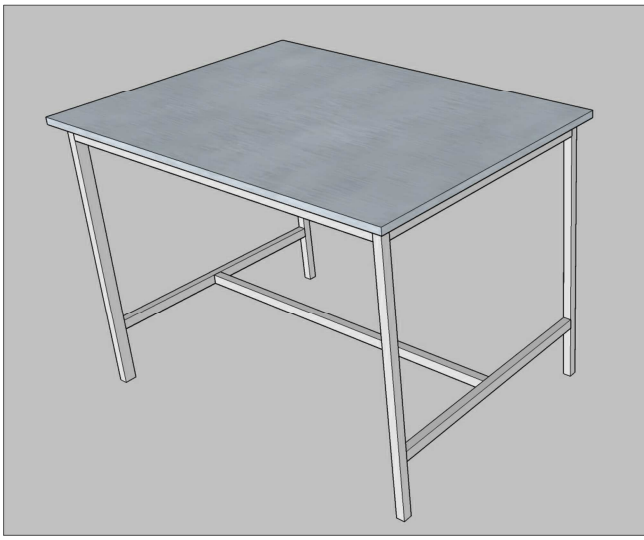
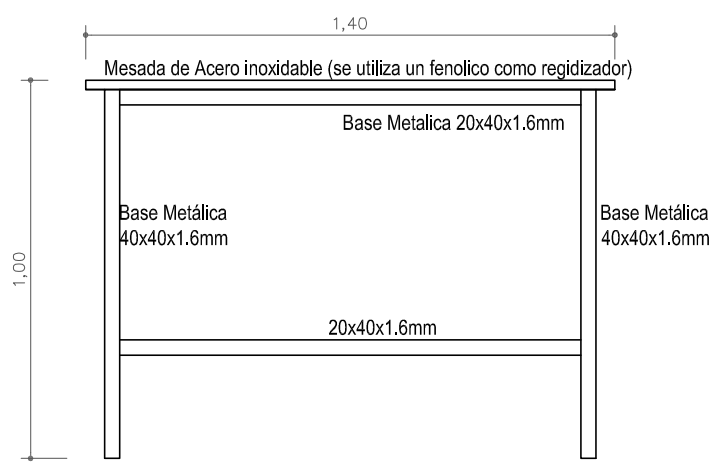
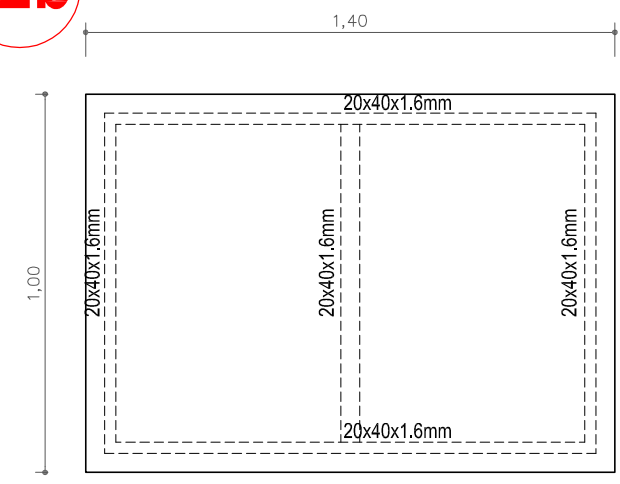



12b

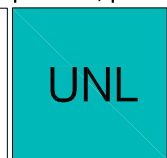

Todas las situaciones imprevistas deben ser comunicadas a la inspección, para coordinar su resolución.

UNIVERSIDAD NACIONAL DEL LITORAL DIRECCION DE OBRAS Y SERVICIOS CENTRALIZADOS PROGRAMA DE PLANIFICACION EDILICIA		EXPEDIENTE N° 658082
OBRA: Equipamiento Laboratorios de Análisis de Desechos Pecuarios - FCA		FECHA Marzo 2017
PLANO: Detalle Módulo 12b		ARCHIVO mobiliario.dwg
		ESCALA 1:50
		PLANO N° 11