

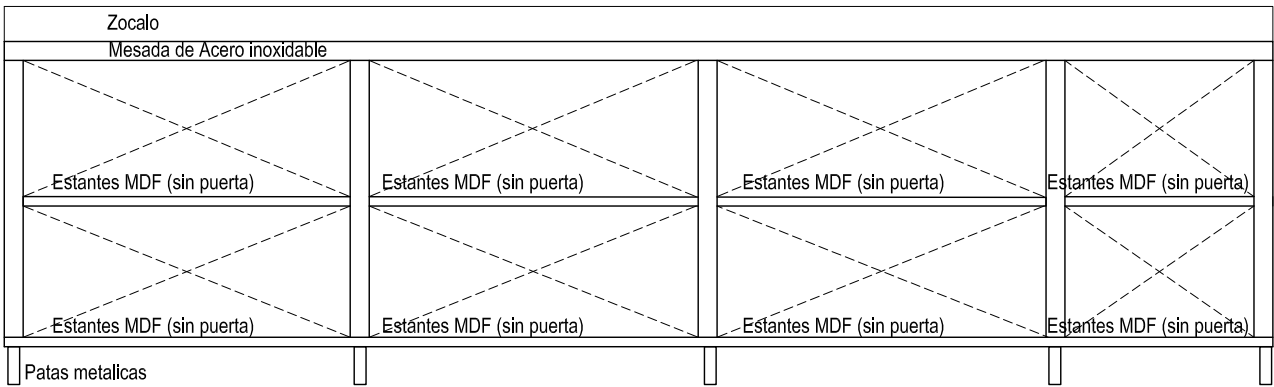


8

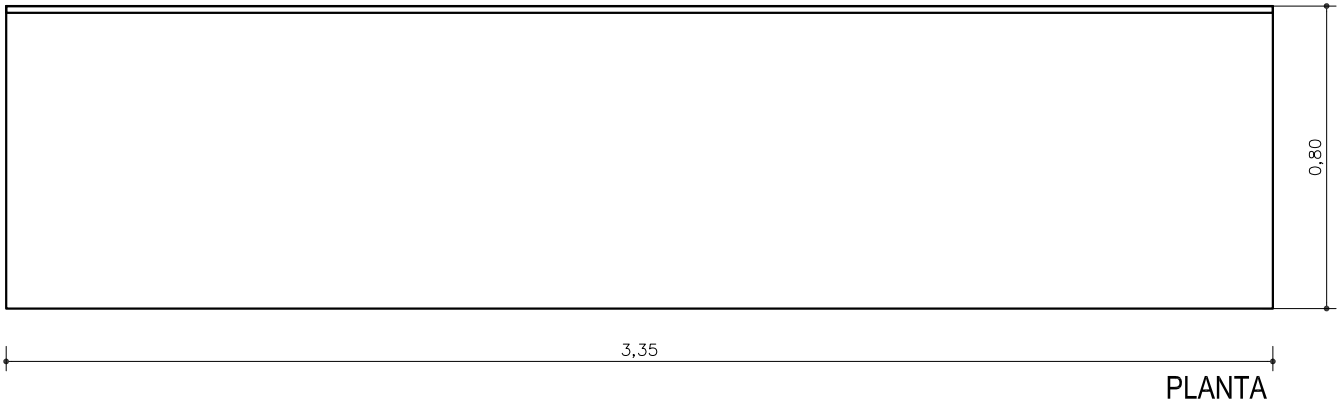

VISTA FRONTAL

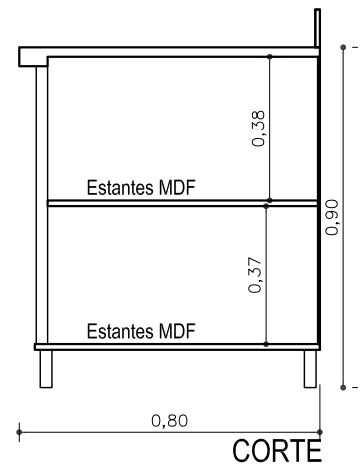

Todas las situaciones imprevistas deben ser comunicadas a la inspección, para coordinar su resolución.

Todas las medidas serán verificadas en obra.

UNIVERSIDAD NACIONAL DEL LITORAL DIRECCION DE OBRAS Y SERVICIOS CENTRALIZADOS	UNL	EXPEDIENTE N° REC-0883074-17
		FECHA Agosto 2017
PROGRAMA DE PLANIFICACION EDILICIA	PPE	ARCHIVO mobiliario.dwg
OBRA: Equipamiento Laboratorios de Análisis de Desechos Pecuarios - FCA		ESCALA 1:50
PLANO: Detalle Módulo 8		PLANO N° 07