




10

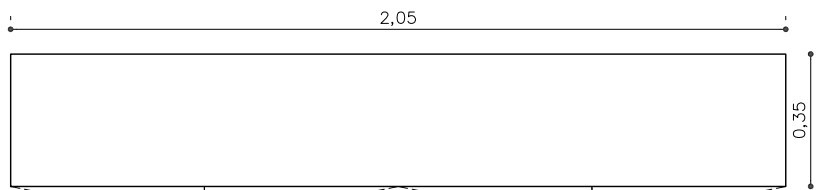

PLANTA

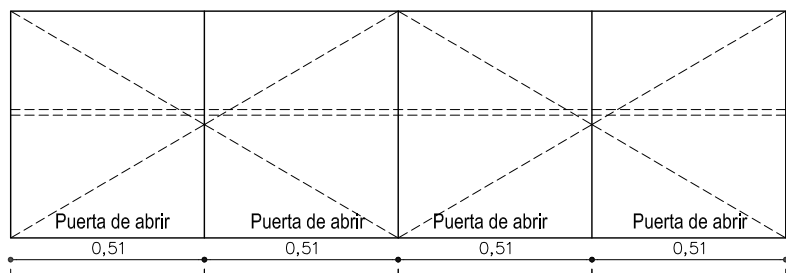


VISTA FRONTAL

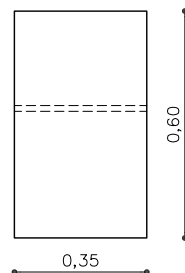


VISTA LATERAL


11

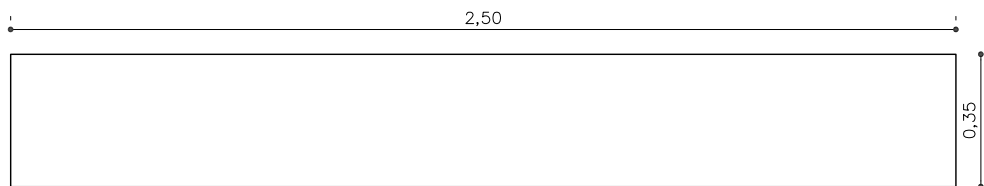

PLANTA

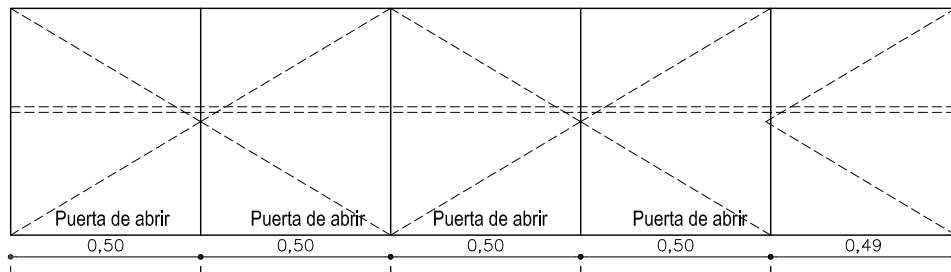

VISTA FRONTAL

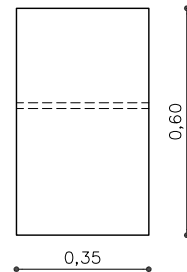

VISTA LATERAL

Todas las situaciones imprevistas deben ser comunicadas a la inspección, para coordinar su resolución. Todas las medidas serán verificadas en obra.

UNIVERSIDAD NACIONAL DEL LITORAL
 DIRECCION DE OBRAS Y SERVICIOS CENTRALIZADOS
 PROGRAMA DE PLANIFICACION EDILICIA



EXPEDIENTE N°
 REC-0883074-17
 FECHA
 Agosto 2017
 ARCHIVO
 mobiliario.dwg

OBRA: Equipamiento Laboratorios de Análisis de Desechos Pecuarios - FCA



ESCALA
 1:50

PLANO: Detalle Módulo 10 y Módulo 11

PLANO N°
 09