


**12a**

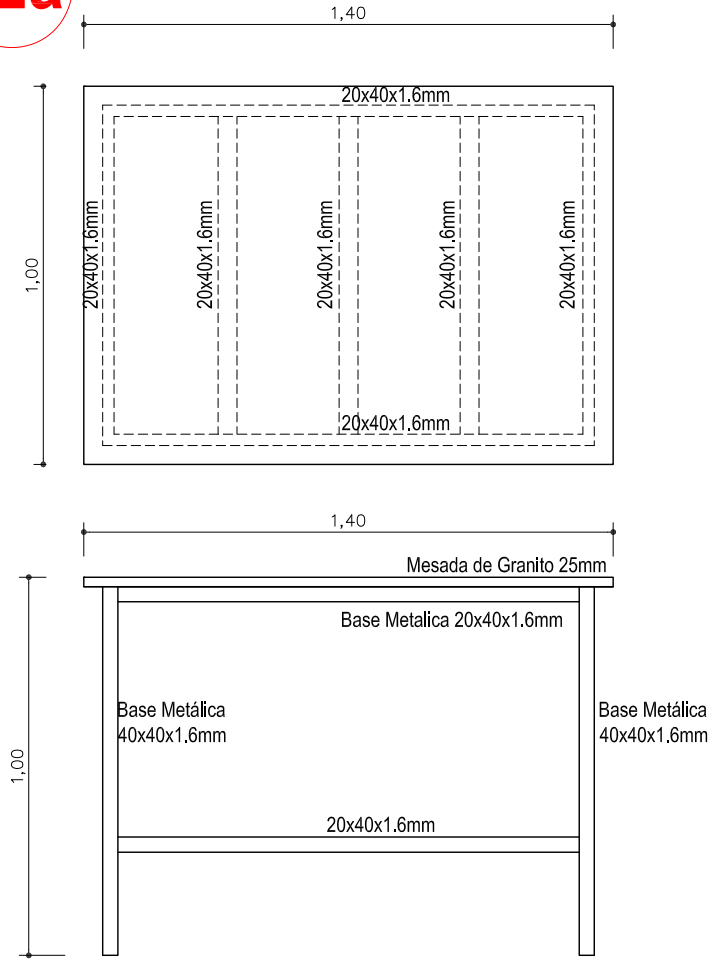

Todas las situaciones imprevistas deben ser comunicadas a la inspección, para coordinar su resolución.

Todas las medidas serán verificadas en obra.

UNIVERSIDAD NACIONAL DEL LITORAL DIRECCION DE OBRAS Y SERVICIOS CENTRALIZADOS  PROGRAMA DE PLANIFICACION EDILICIA		EXPEDIENTE N° REC-0883074-17
OBRA: Equipamiento Laboratorios de Análisis de Desechos Pecuarios - FCA		FECHA Agosto 2017
PLANO: Detalle Módulo 12 a		ARCHIVO mobiliario.dwg
		ESCALA 1:50
		PLANO N° 10