
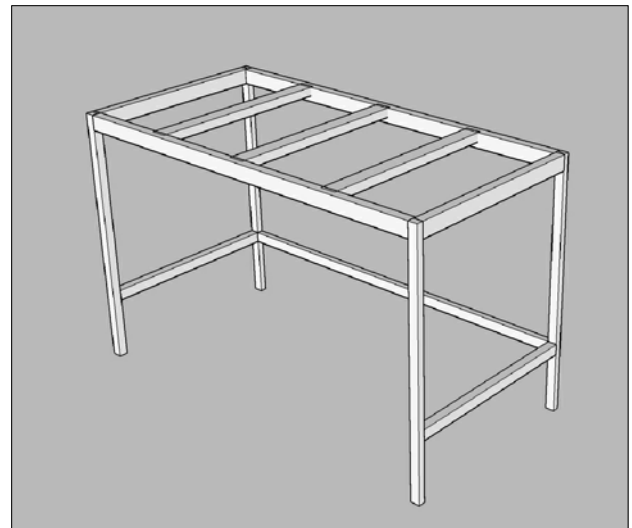


13

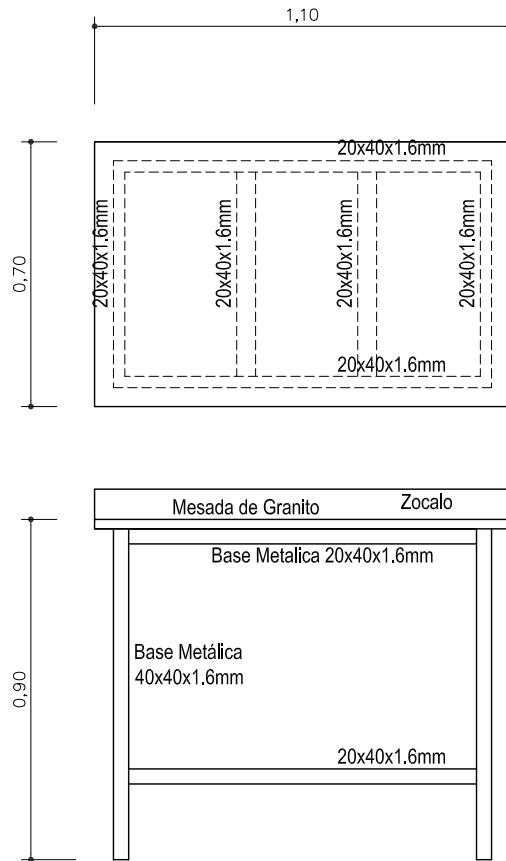

Todas las situaciones imprevistas deben ser comunicadas a la inspección, para coordinar su resolución. Todas las medidas serán verificadas en obra.

UNIVERSIDAD NACIONAL DEL LITORAL  
DIRECCION DE OBRAS Y SERVICIOS CENTRALIZADOS  
PROGRAMA DE PLANIFICACION EDILICIA

UNL

EXPEDIENTE N°  
REC-0883074-17

FECHA  
Agosto 2017

ARCHIVO  
mobiliario.dwg

OBRA: Equipamiento Laboratorios de Análisis de Desechos Pecuarios - FCA

PPE

ESCALA  
1:50

PLANO: Detalle Módulo 13

PLANO N°  
12