




CONTROL FM - 2 - Planta conjunto estructura metálica (patas y travesaños):

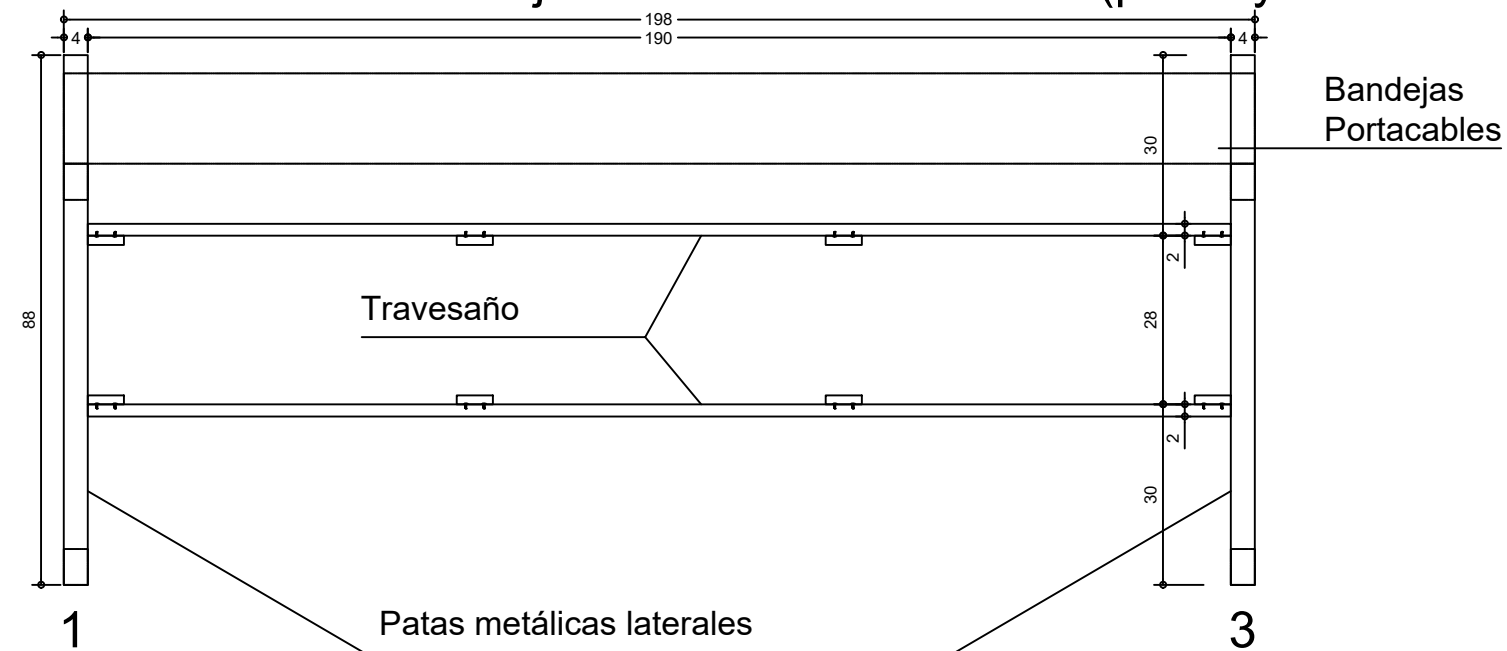

Planta Tapa MDF:

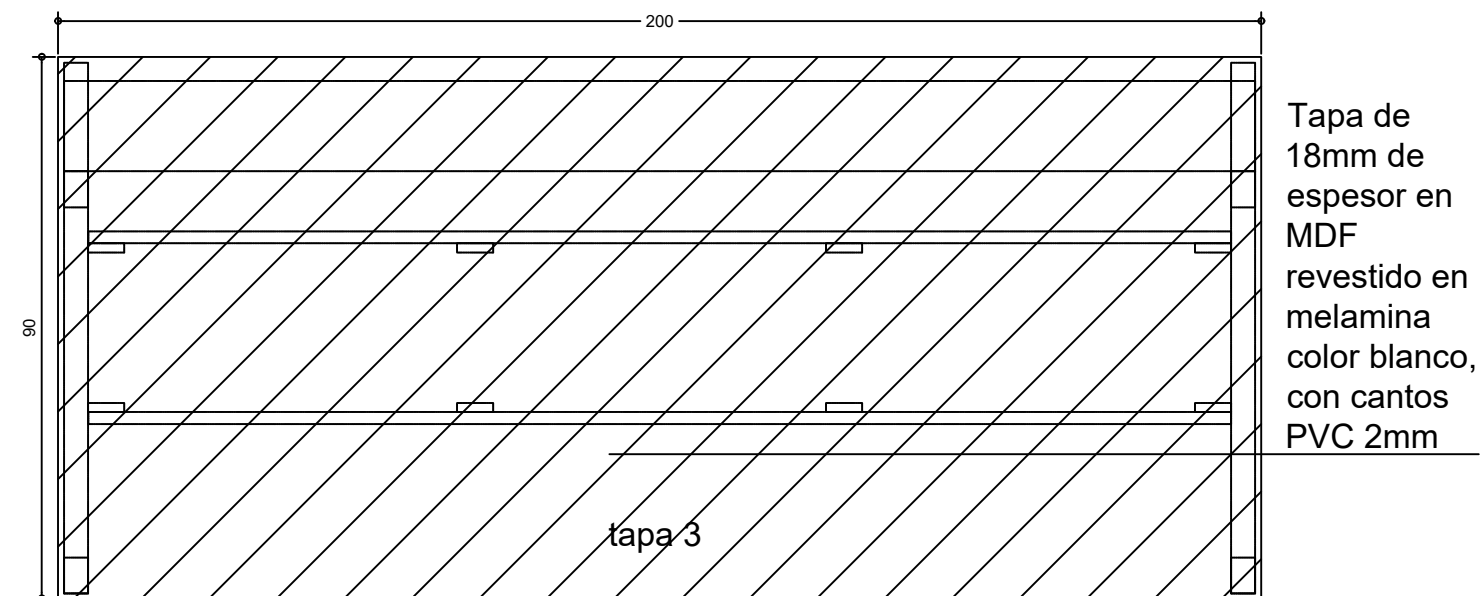

Vista completa:

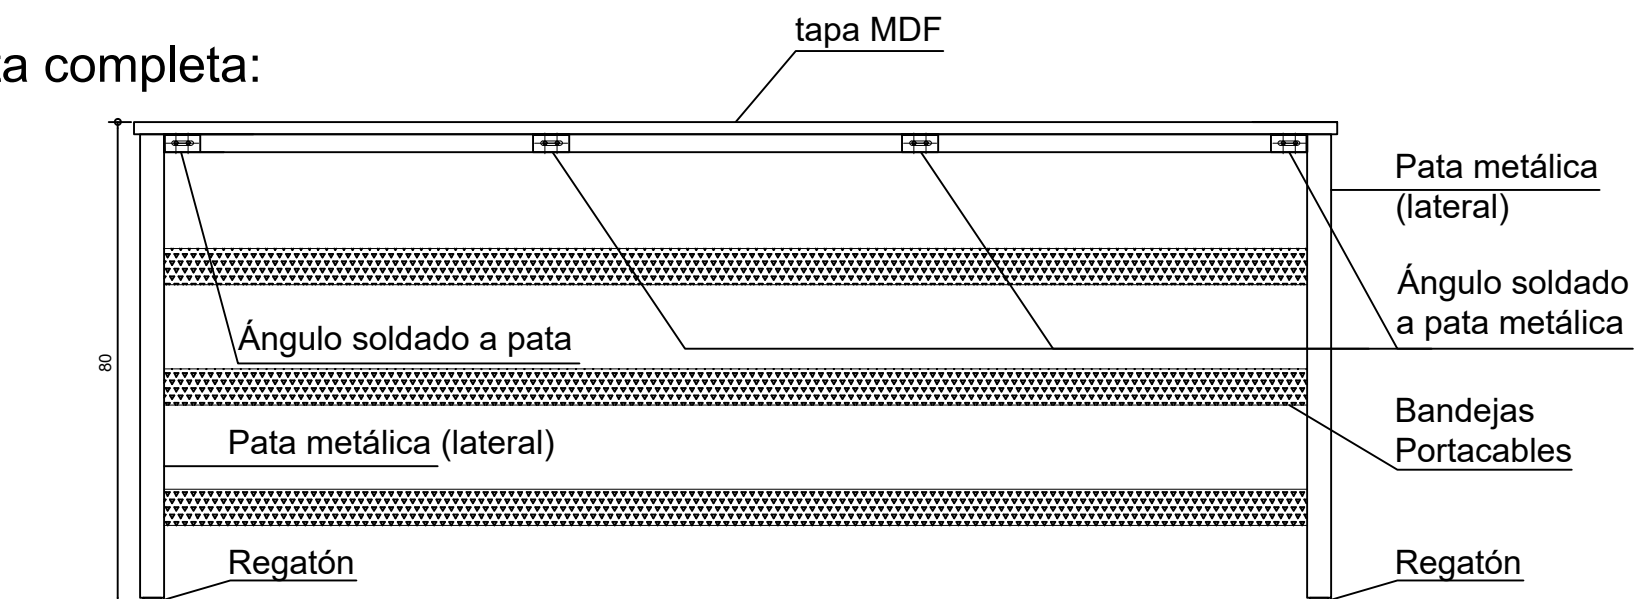

UNIVERSIDAD NACIONAL DEL LITORAL DIRECCION DE OBRAS Y SERVICIOS CENTRALIZADOS	PROGRAMA DE PLANIFICACION EDILICIA	UNL	EXPEDIENTE N°
			FECHA Sept/2018
			ARCHIVO
			ESCALA ESC.: 1:125
OBRA: Mesas control y estudio Multimedia UNL		PPE	PLANO N° 04
PLANO: Mesa control – 2			