

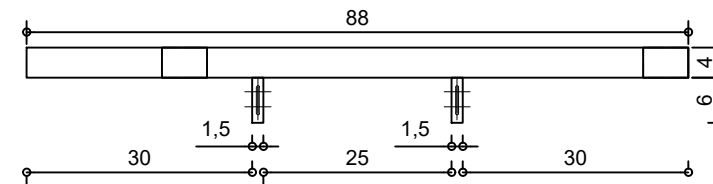


## Planta:

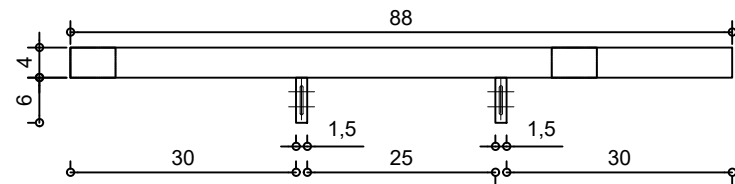

## Vista estructura metálicas:

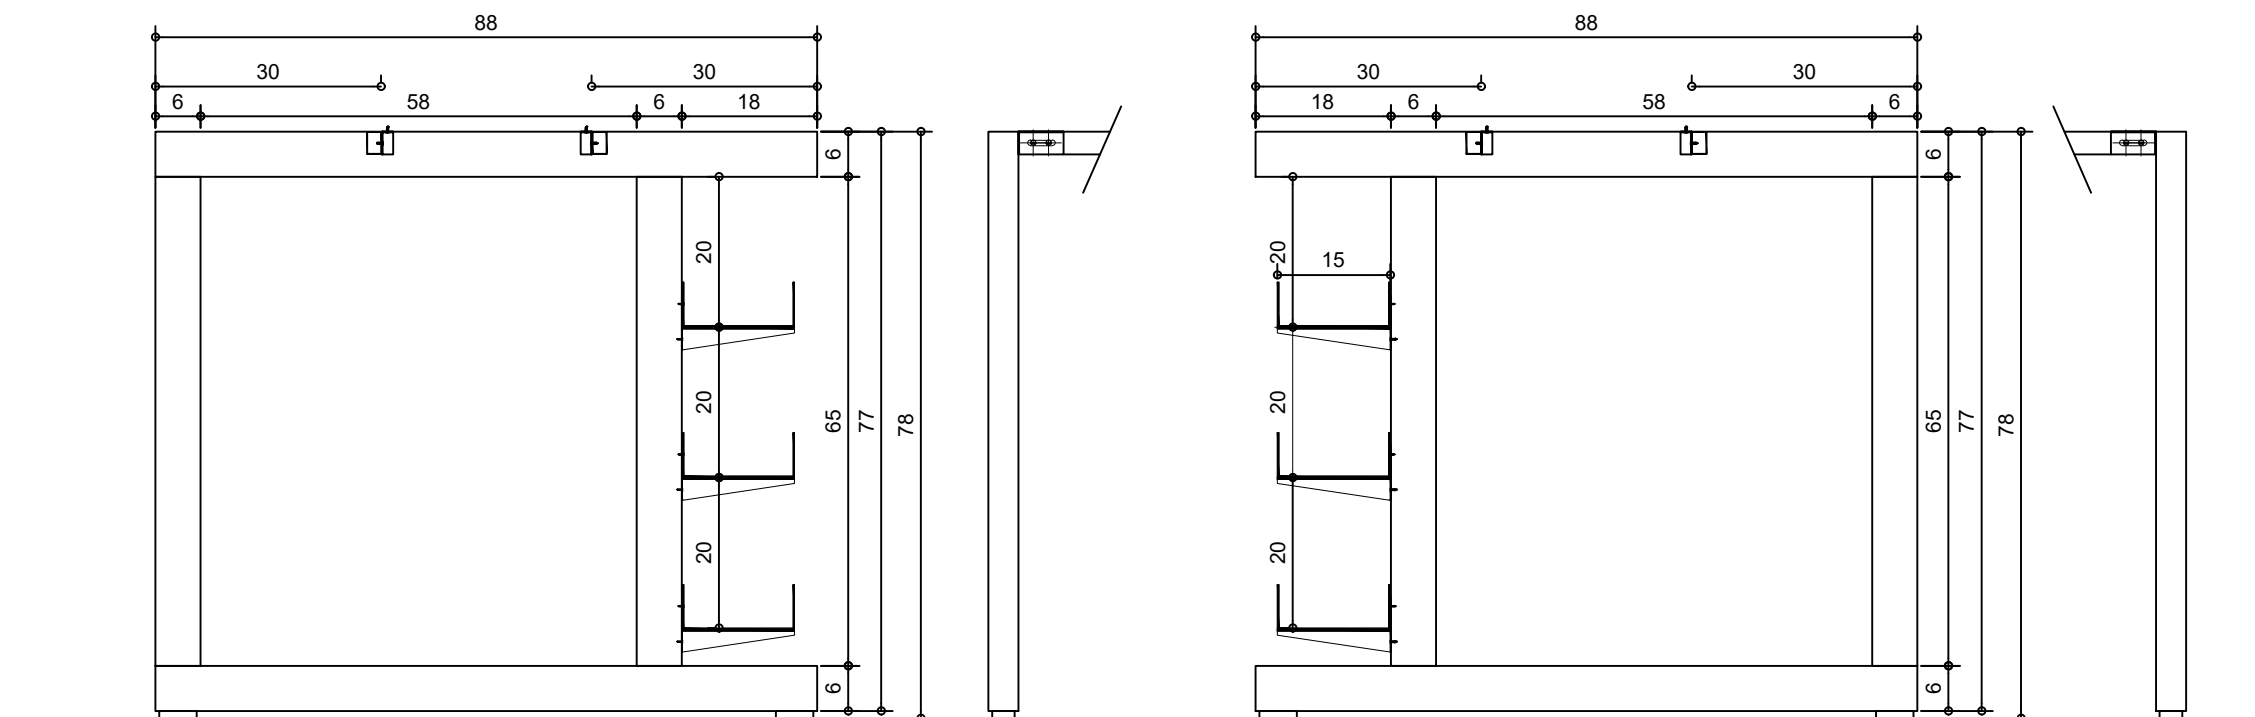

**1** Lateral: Estructura metalica para mesa con planchuelas soldadas y regatones plasticos. Bandejas Portacables Perforadas Galv. 150mm

**3** Lateral: Estructura metalica para mesa con planchuelas soldadas y regatones plasticos. Bandejas Portacables Perforadas Galv. 150mm

UNIVERSIDAD NACIONAL DEL LITORAL  
DIRECCION DE OBRAS Y SERVICIOS CENTRALIZADOS

PROGRAMA DE PLANIFICACION EDILICIA

OBRA: Mesas control y estudio Multimedia UNL

PLANO: Mesa control - 2

UNL

PPE

EXPEDIENTE N°

FECHA Sept/2018

ARCHIVO

ESCALA ESC.: 1:100

PLANO N° 05