



## Planta - Módulo C

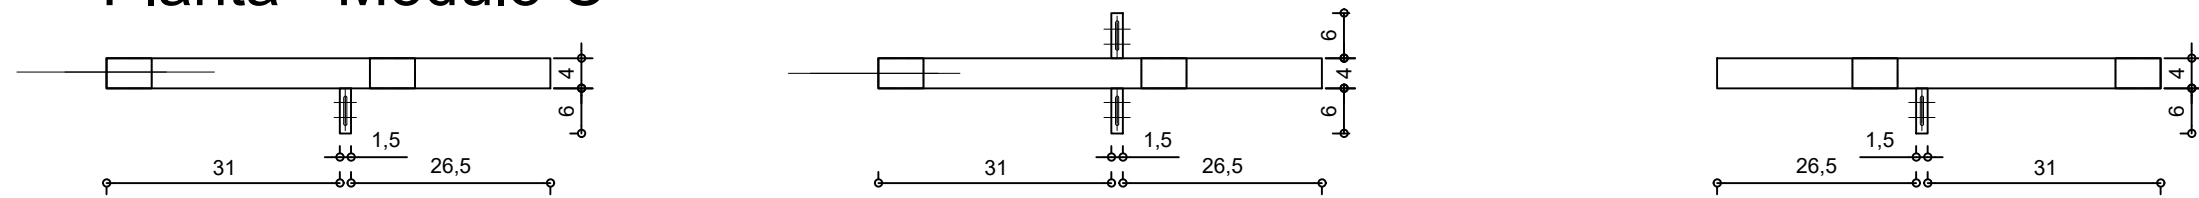

### Vista estructura metálicas:

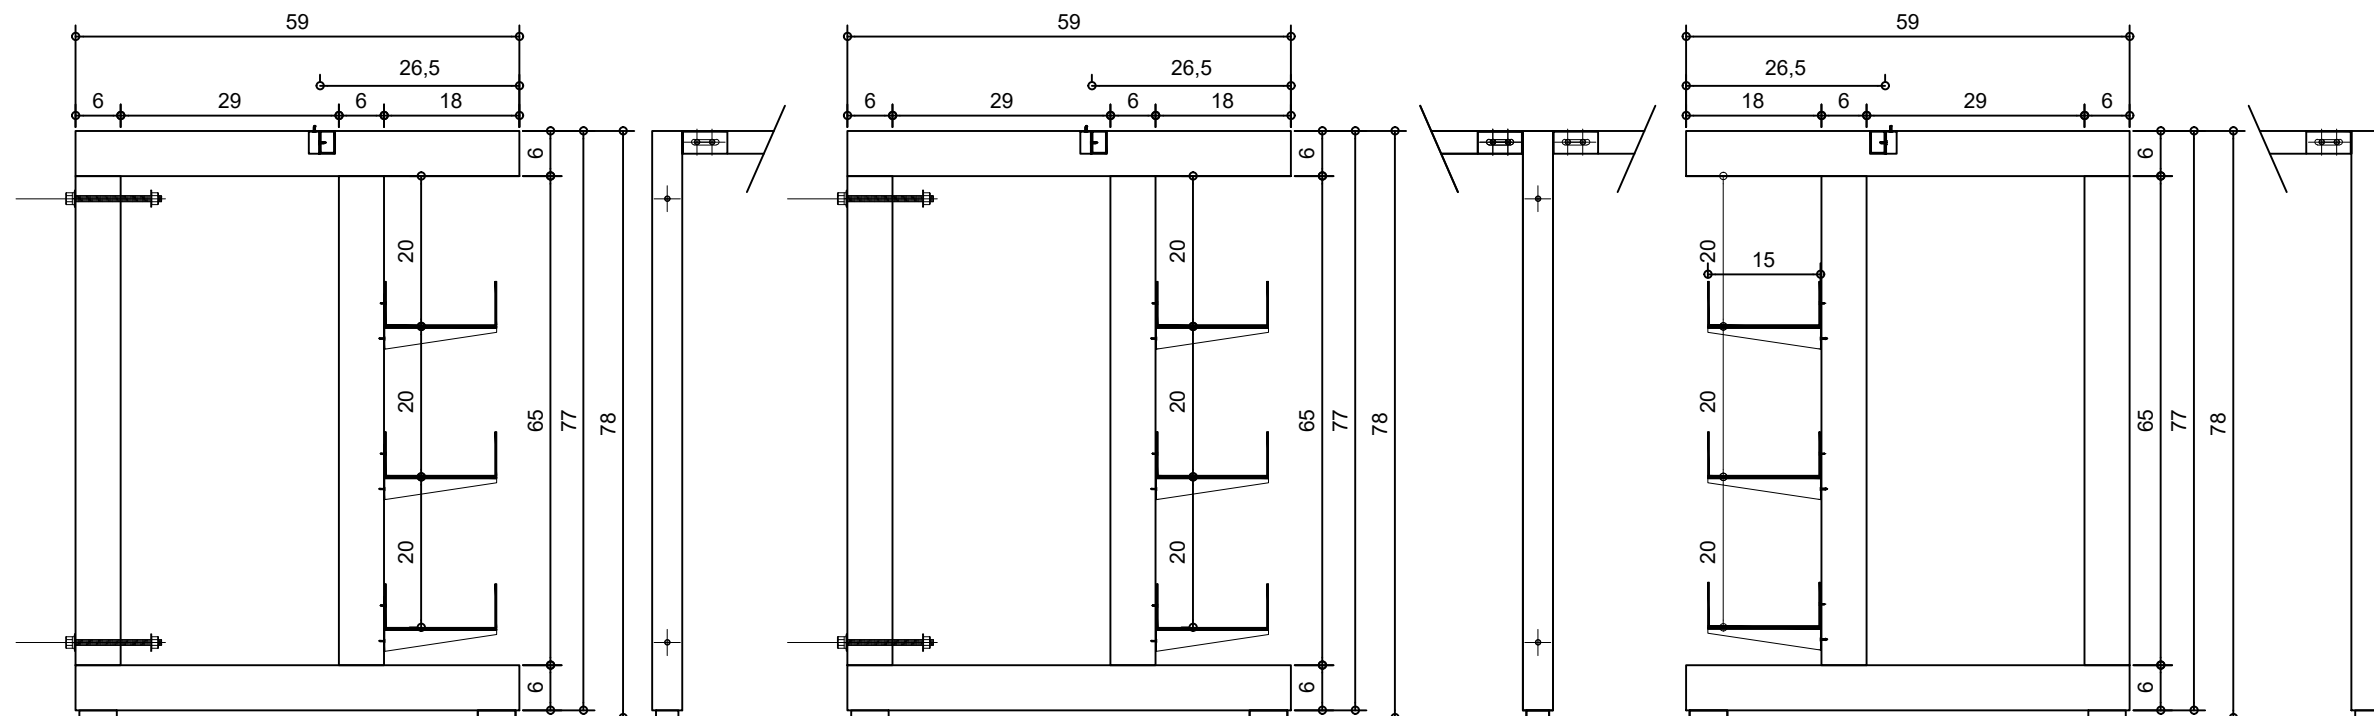

**5** Lateral: Estructura metálica para mesa con planchuelas soldadas y regatones plásticos. Bandejas Portacables Perforadas Galv. 150mm

**6** Apoyo medio: Estructura metálica para mesa con planchuelas soldadas y regatones plásticos. Bandejas Portacables Perforadas Galv. 150mm

**7** Lateral: Estructura metálica para mesa con planchuelas soldadas y regatones plásticos. Bandejas Portacables Perforadas Galv. 150mm

UNIVERSIDAD NACIONAL DEL LITORAL  
DIRECCION DE OBRAS Y SERVICIOS CENTRALIZADOS

PROGRAMA DE PLANIFICACION EDILICIA

OBRA: Mesas control y estudio Multimedia UNL

PLANO: Mesa control - 3

UNL

PPE

EXPEDIENTE N°

FECHA Sept./2018

ARCHIVO

ESCALA ESC.: 1:100

PLANO N° 09