


Planta Malla Metálica:

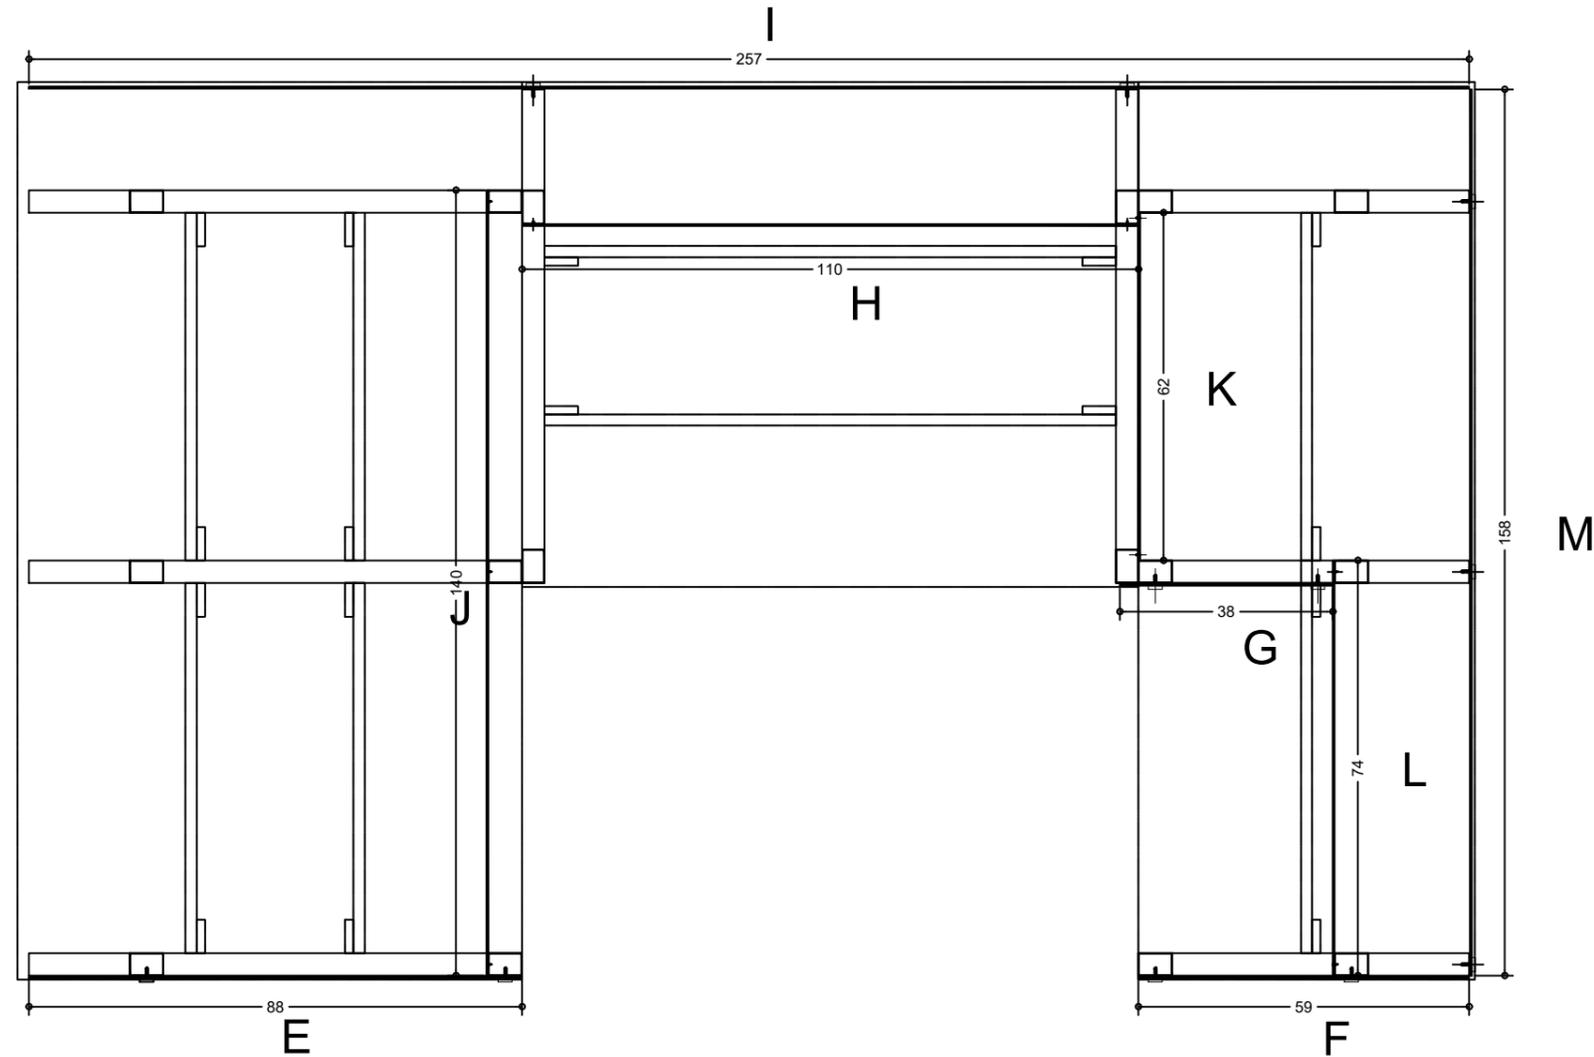

UNIVERSIDAD NACIONAL DEL LITORAL
DIRECCION DE OBRAS Y SERVICIOS CENTRALIZADOS

PROGRAMA DE PLANIFICACION EDILICIA

OBRA: Mesas control y estudio Multimedia UNL

PLANO: Mesa control - 3

UNL

PPE

EXPEDIENTE N°

FECHA Sept/2018

ARCHIVO

ESCALA ESC.: 1:125

PLANO N° 12