
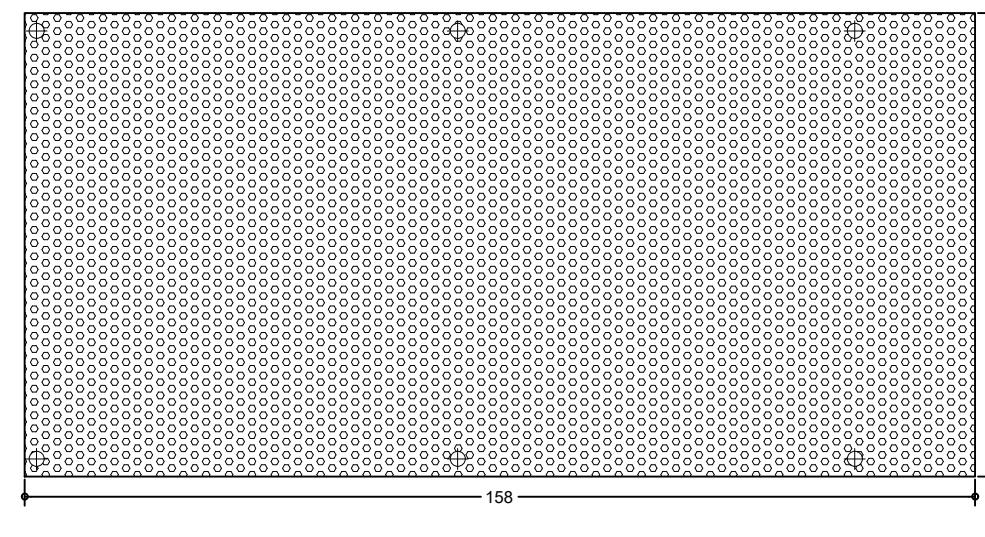
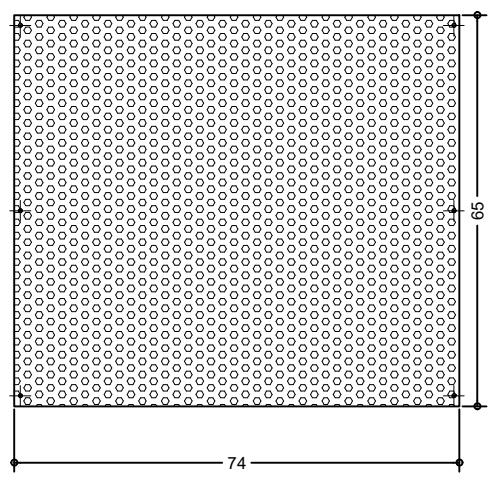
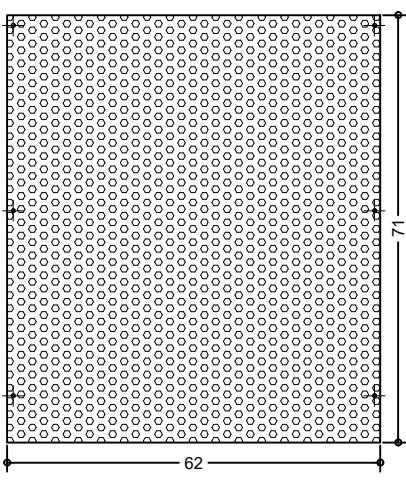
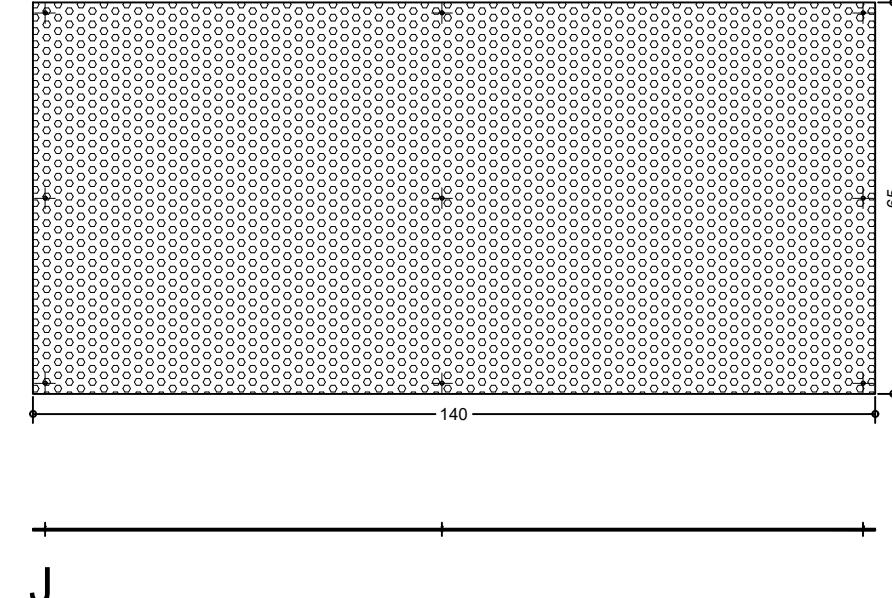
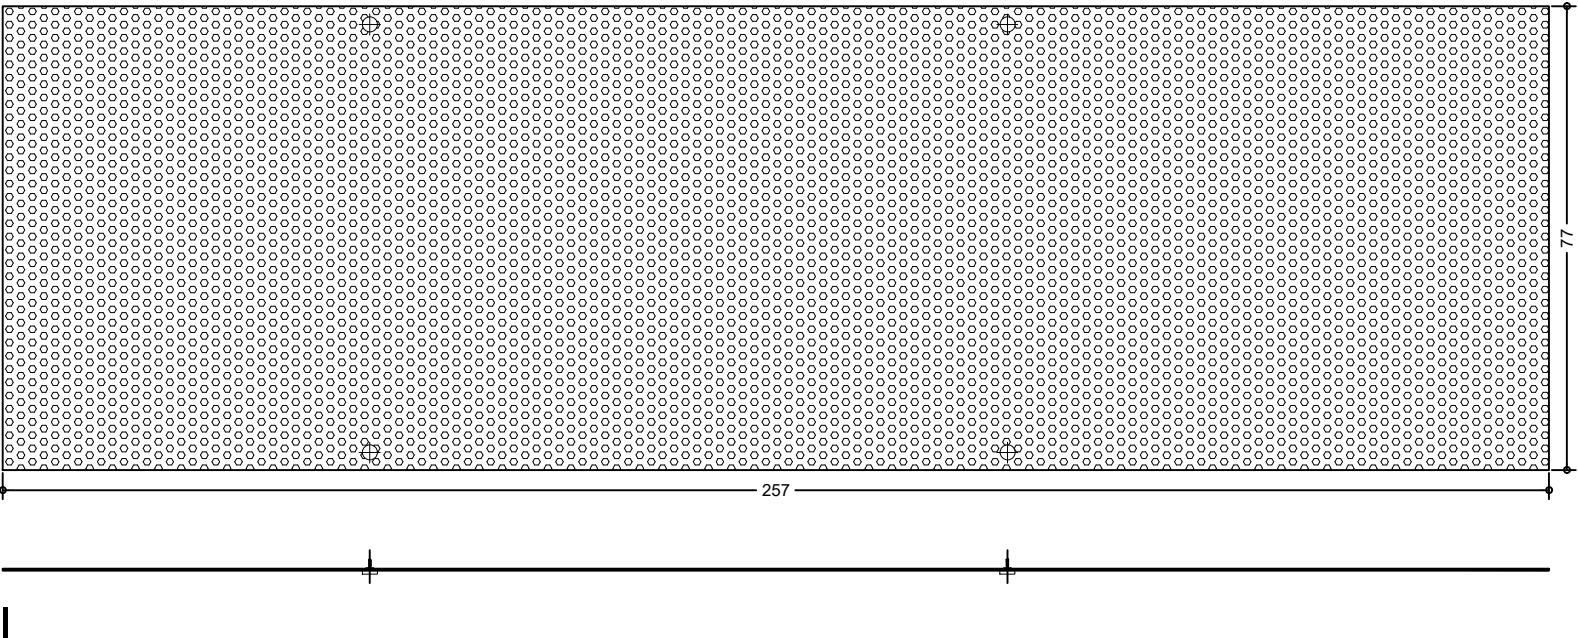
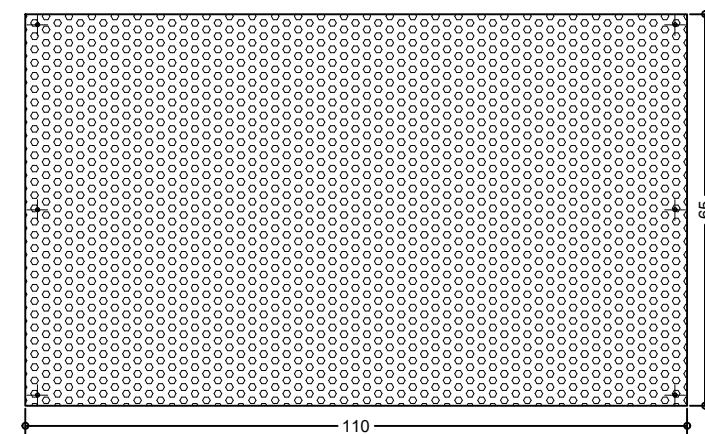
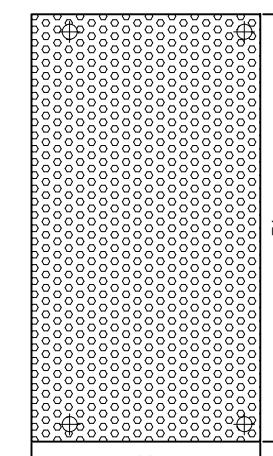
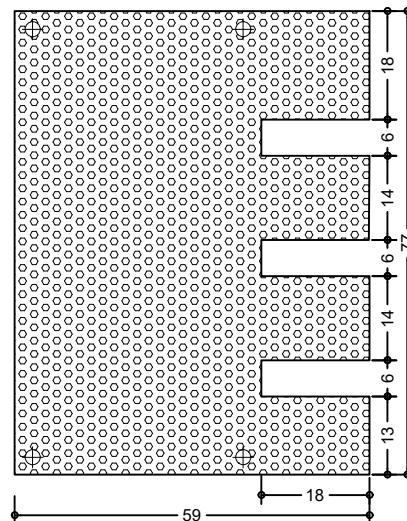


Vista Malla Metálica:

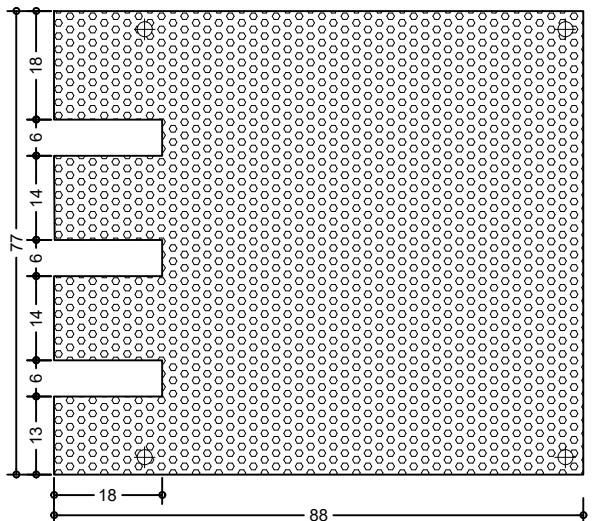

EXPEDIENTE N°	UNL
FECHA	Sept/2018
ARCHIVO	
ESCALA	ESC.: 1:125
PLANO N°	PPE 1.3

UNIVERSIDAD NACIONAL DEL LITORAL
DIRECCION DE OBRAS Y SERVICIOS CENTRALIZADOS
PROGRAMA DE PLANIFICACION EDILICIA
OBRA: Mesas control y estudio Multimedios UNL
PLANO: Mesa control - 3