



Planta Tapa MDF:

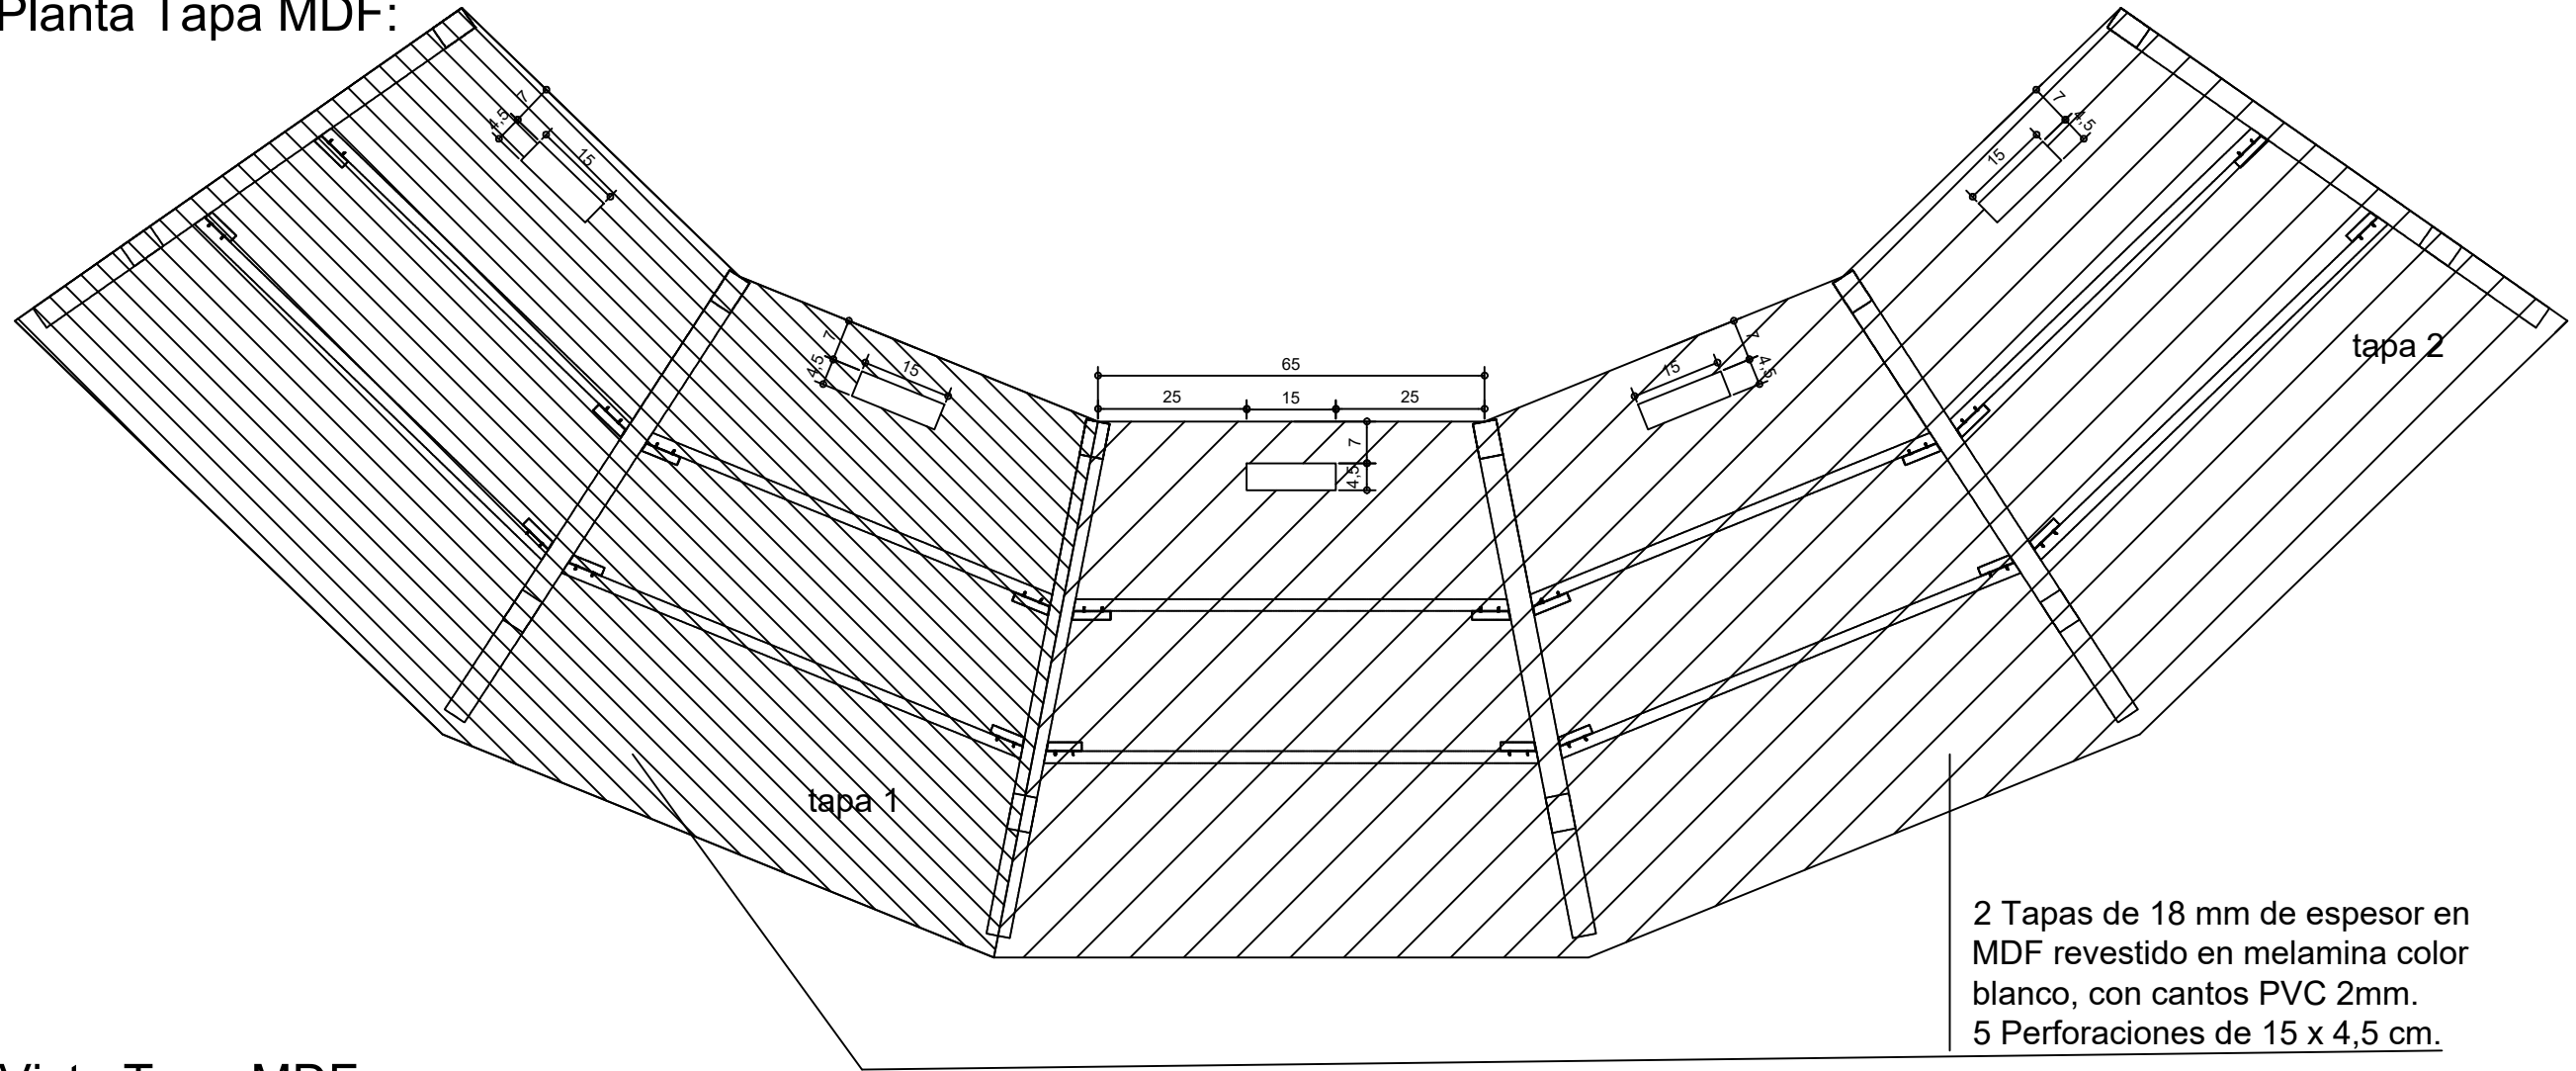

2 Tapas de 18 mm de espesor en MDF revestido en melamina color blanco, con cantos PVC 2mm.  
5 Perforaciones de 15 x 4,5 cm.

Vista Tapa MDF:

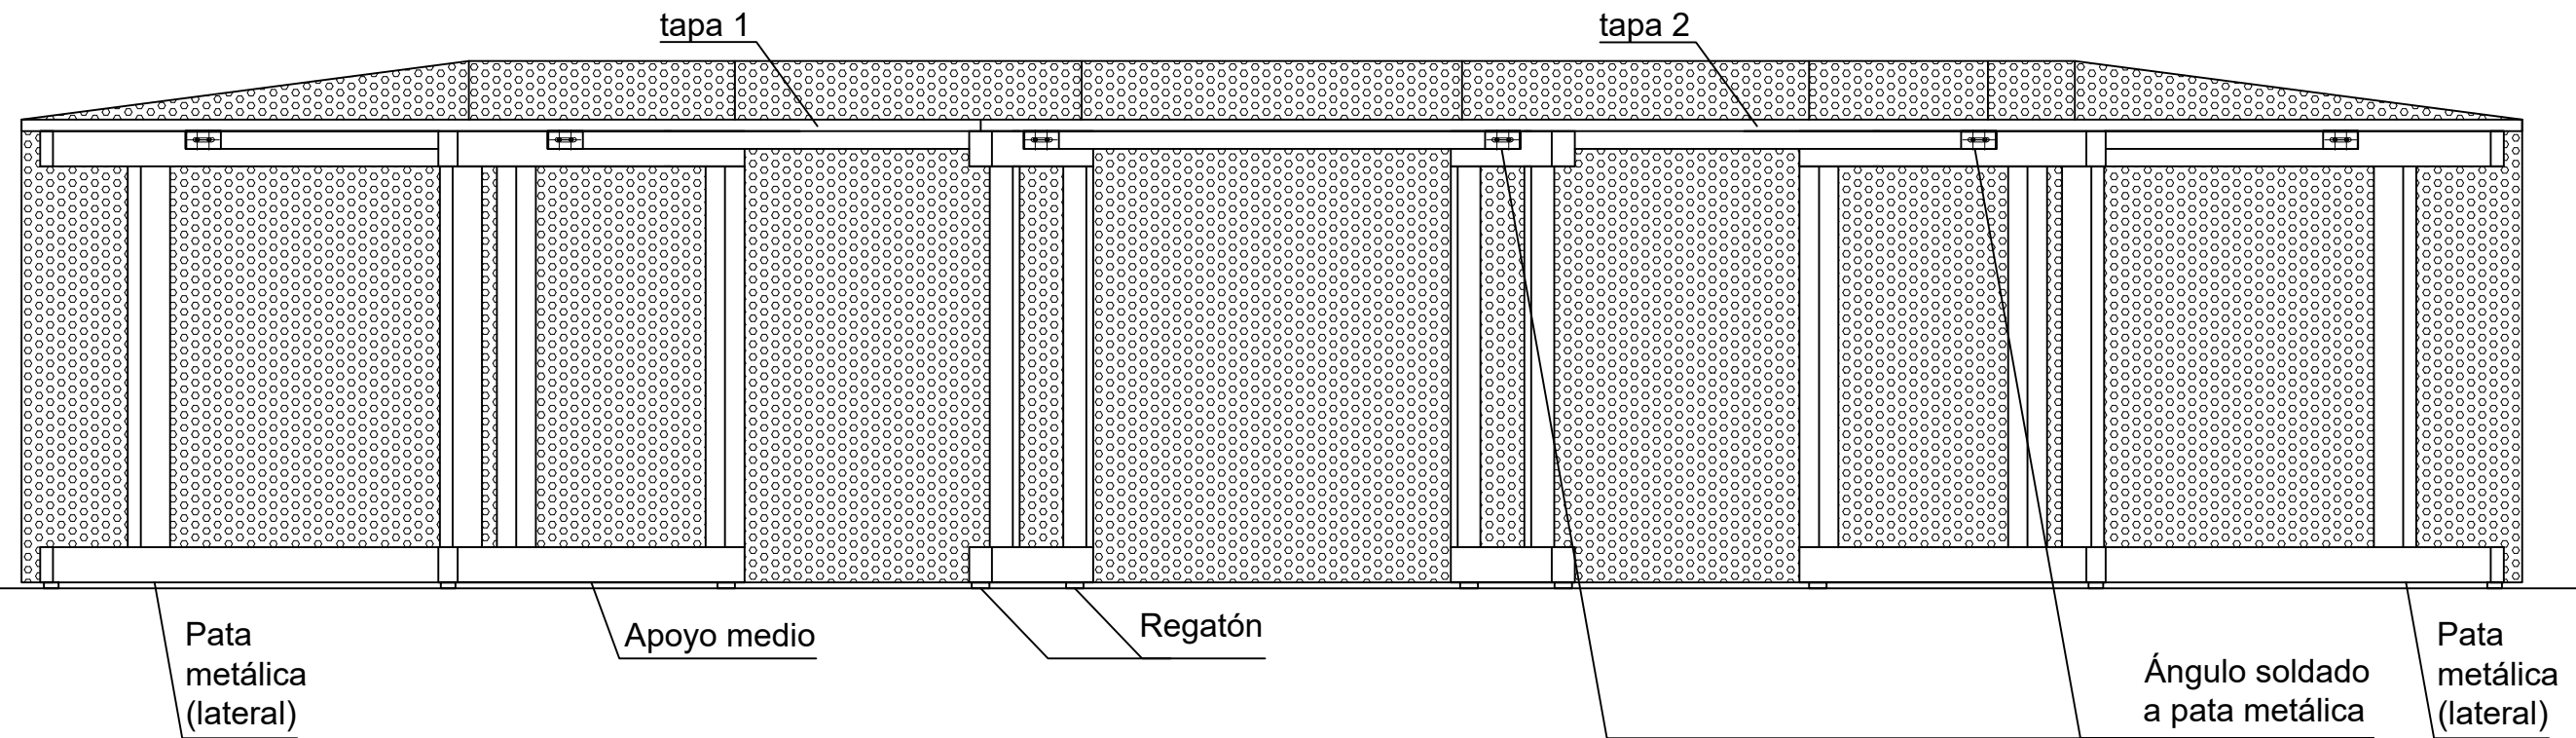

EXPEDIENTE N°	FECHA	ARCHIVO	ESCALA	PLANO N°
	Sept/2018		ESC.: 1:125	14

UNL	PPE
-----	-----

UNIVERSIDAD NACIONAL DEL LITORAL  
DIRECCION DE OBRAS Y SERVICIOS CENTRALIZADOS  
PROGRAMA DE PLANIFICACION EDILICIA  
OBRA: Mesas control y estudio Multimedia UNL  
PLANO: Mesa estudio