

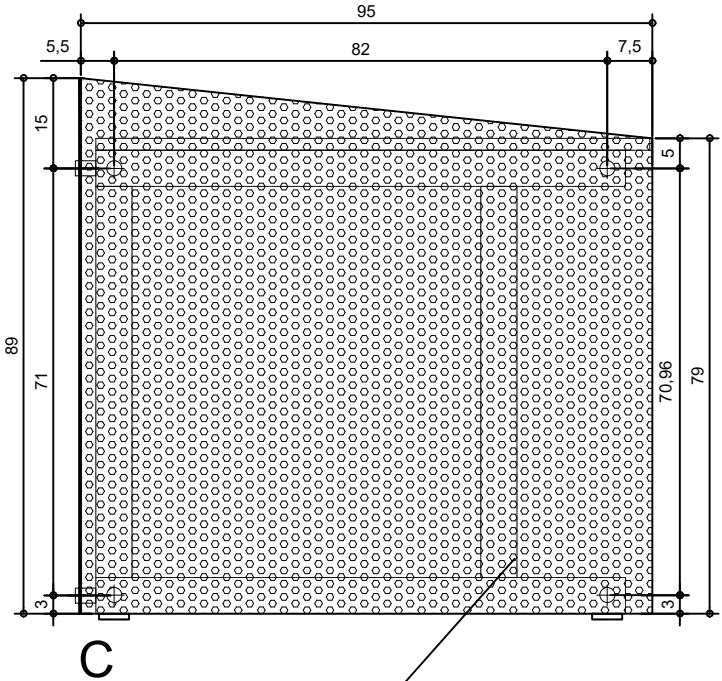


Despiece Malla Metálica:

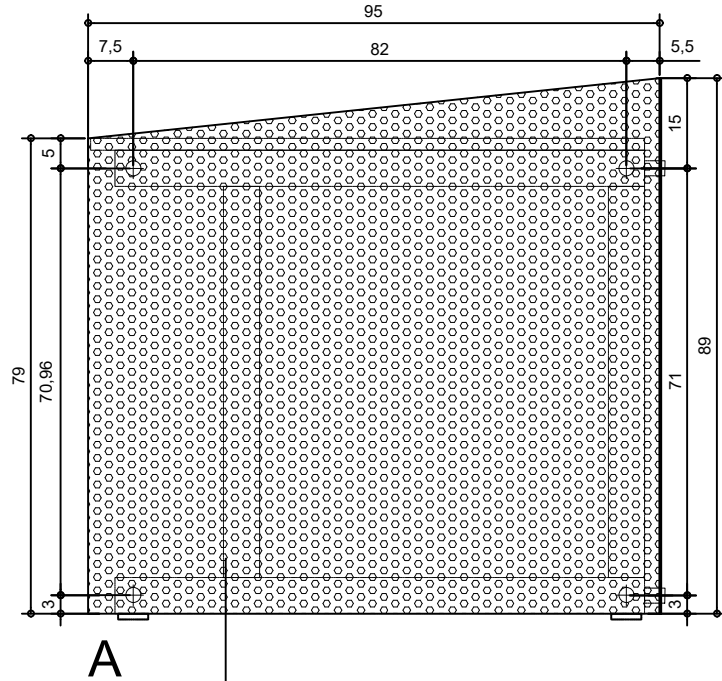

Panel de chapa perforada de aluminio.
 Espesor Chapa: 0,6mm, disposicion perforaciones:
 tresbolillo a 60°, diametro perforacion: 6mm, distancia
 entre centros: 9mm, coeficiente de perforacion: 40%

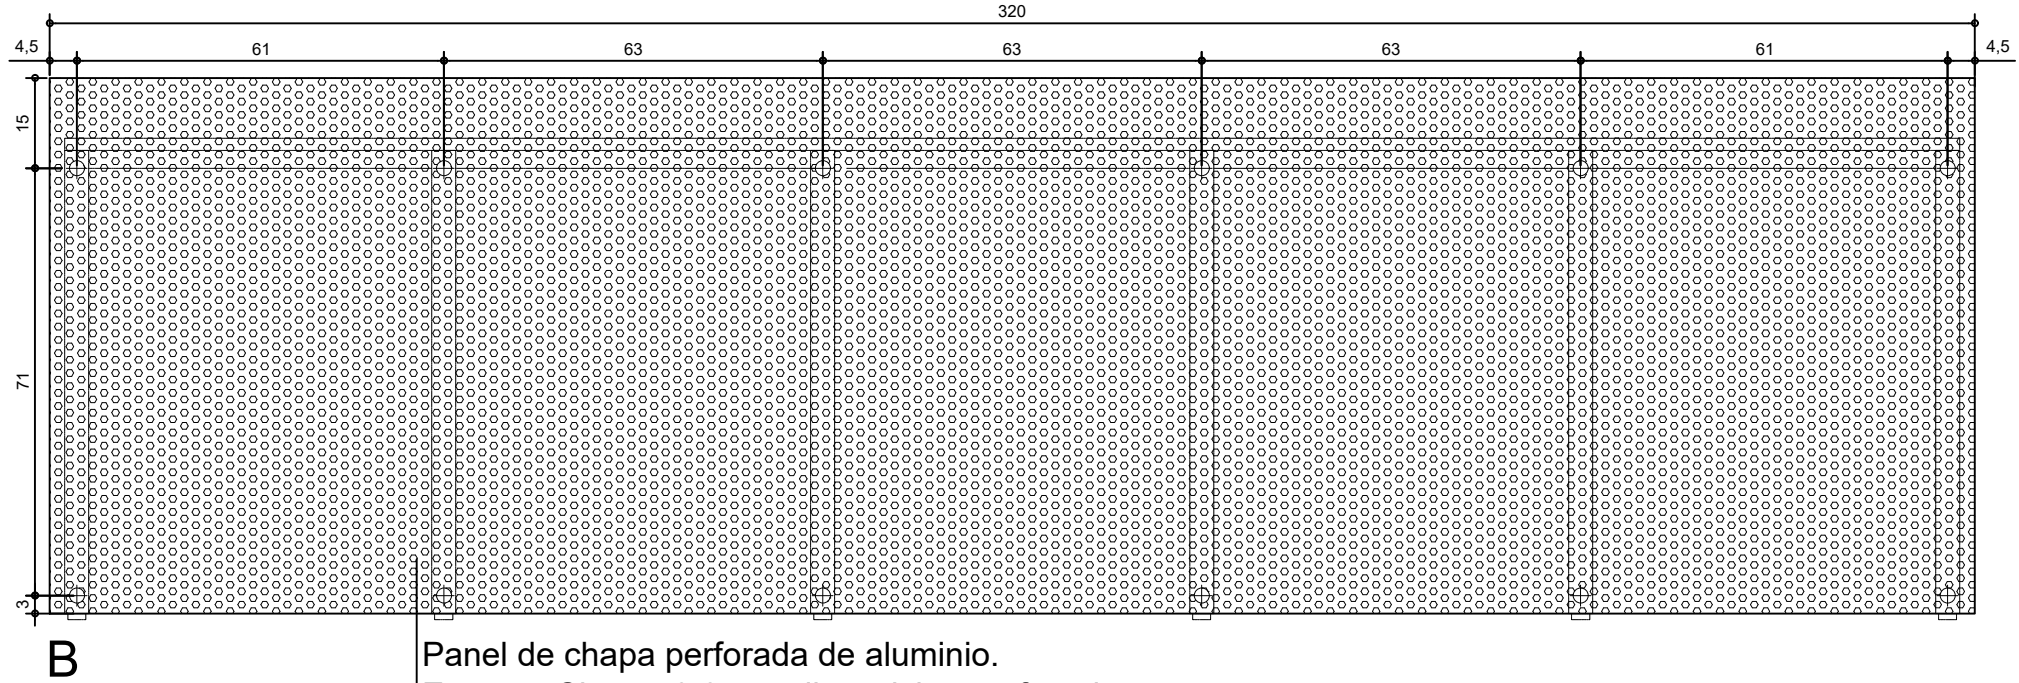

Panel de chapa perforada de aluminio.
 Espesor Chapa: 0,6mm, disposicion perforaciones:
 tresbolillo a 60°, diametro perforacion: 6mm, distancia
 entre centros: 9mm, coeficiente de perforacion: 40%

EXPEDIENTE N°	UNL	UNIVERSIDAD NACIONAL DEL LITORAL
FECHA	Sept/2018	DIRECCION DE OBRAS Y SERVICIOS CENTRALIZADOS
ARCHIVO	PPE	PROGRAMA DE PLANIFICACION EDILICIA
ESCALA	ESC.: 1:125	OBRA: Mesas control y estudio Multimedia UNL
PLANO N°	17	PLANO: Mesa estudio AM