
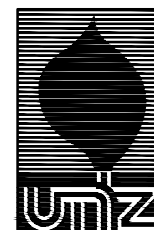


PLANTA BAJA

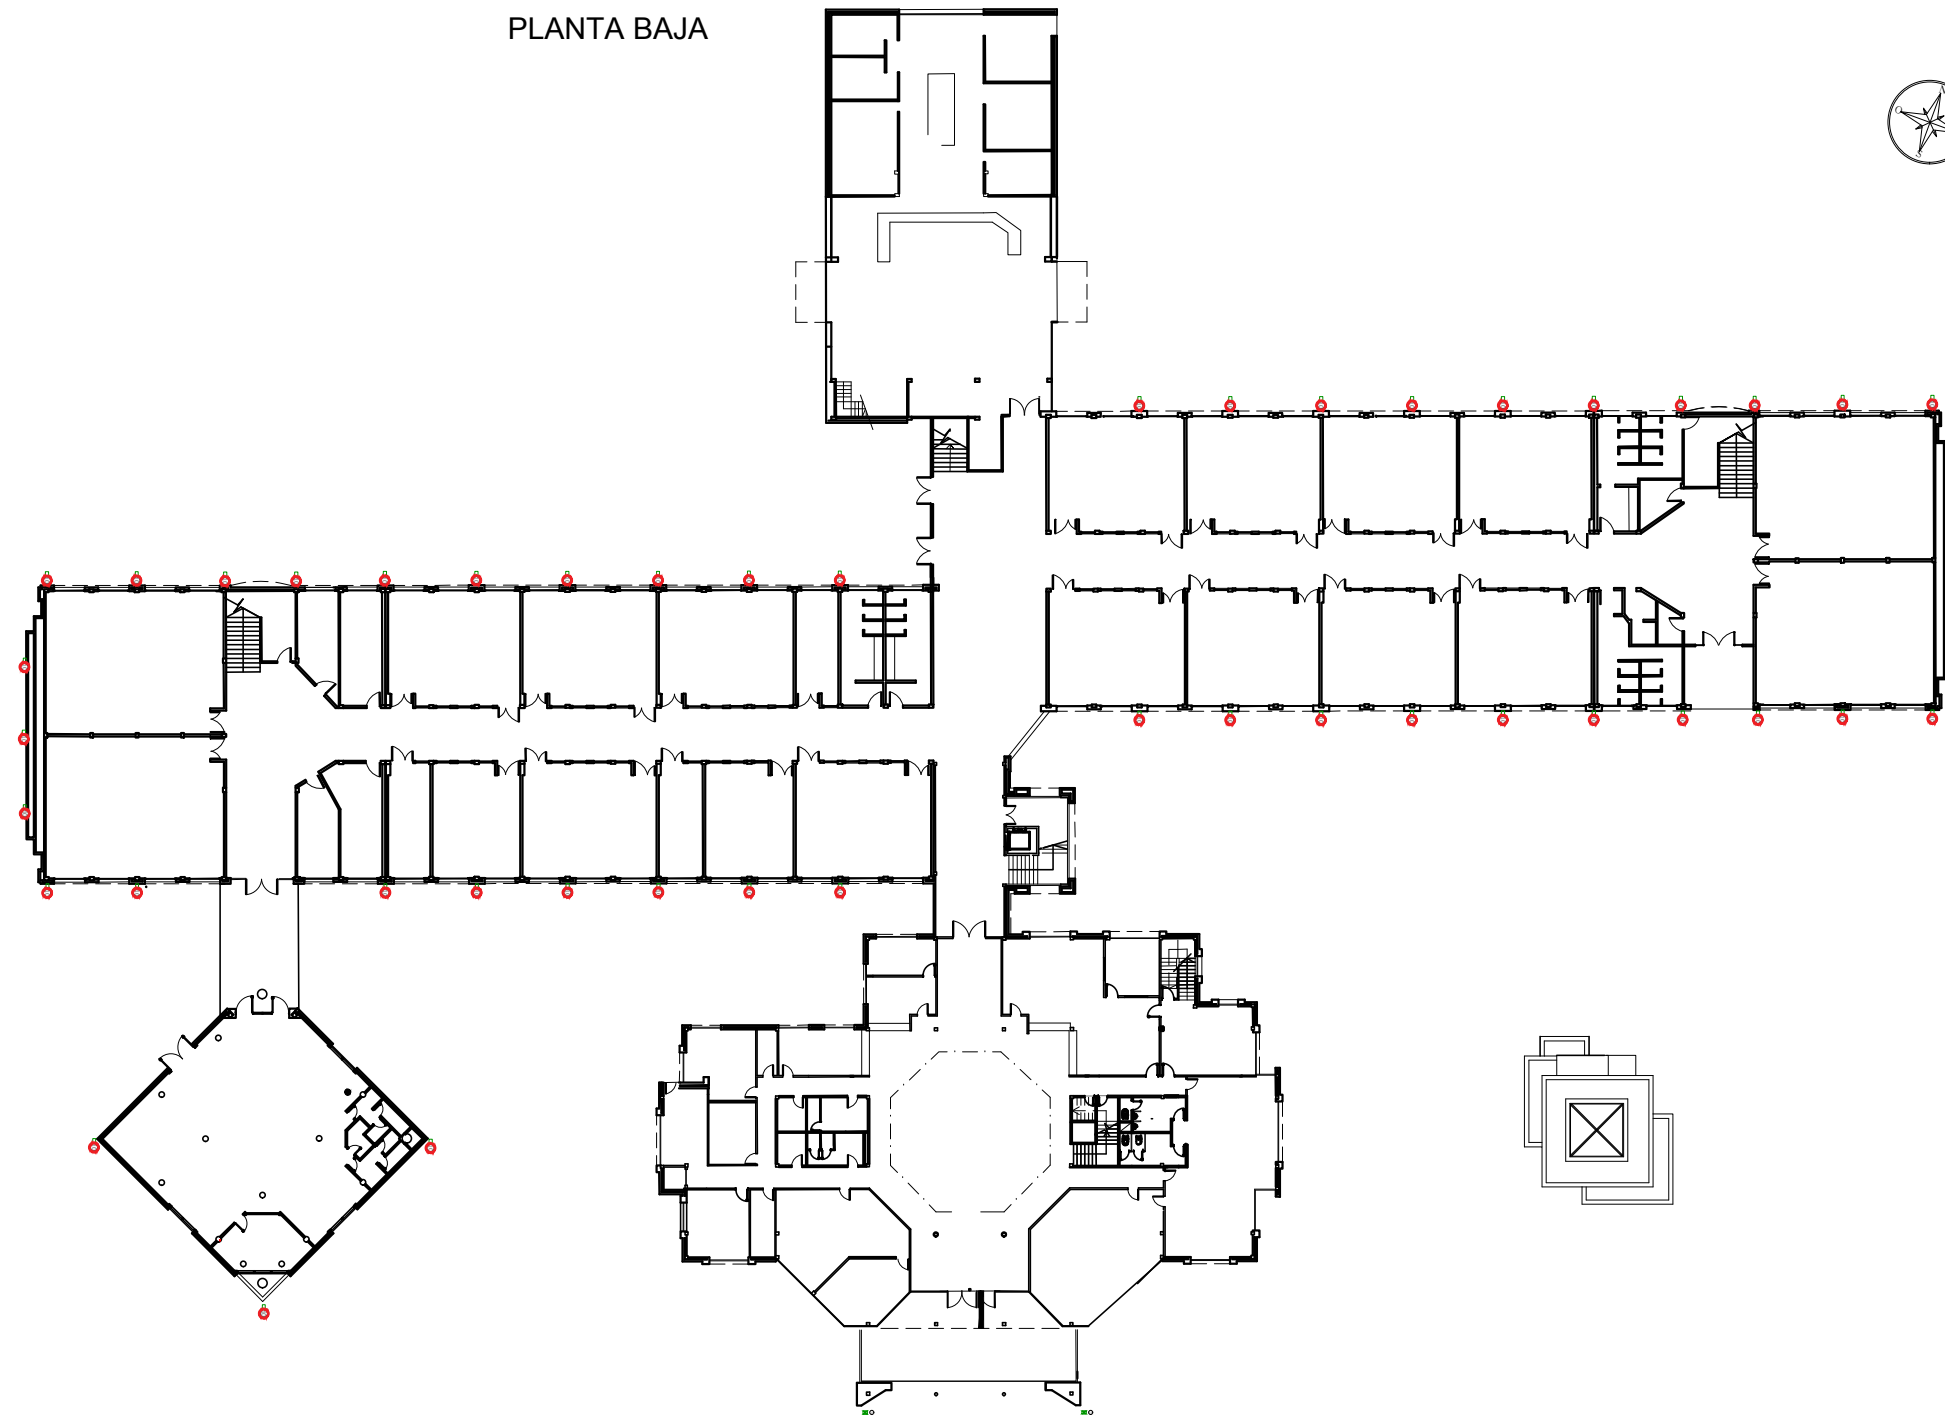

Universidad Nacional de Lomas de Zamora

FACULTAD DE DERECHO

PLANTA BAJA

DIRECCION GENERAL DE OBRAS

FECHA:

19/06/17

PLANO:

FD 1

ESC.1:500