


PLANTA ALTA

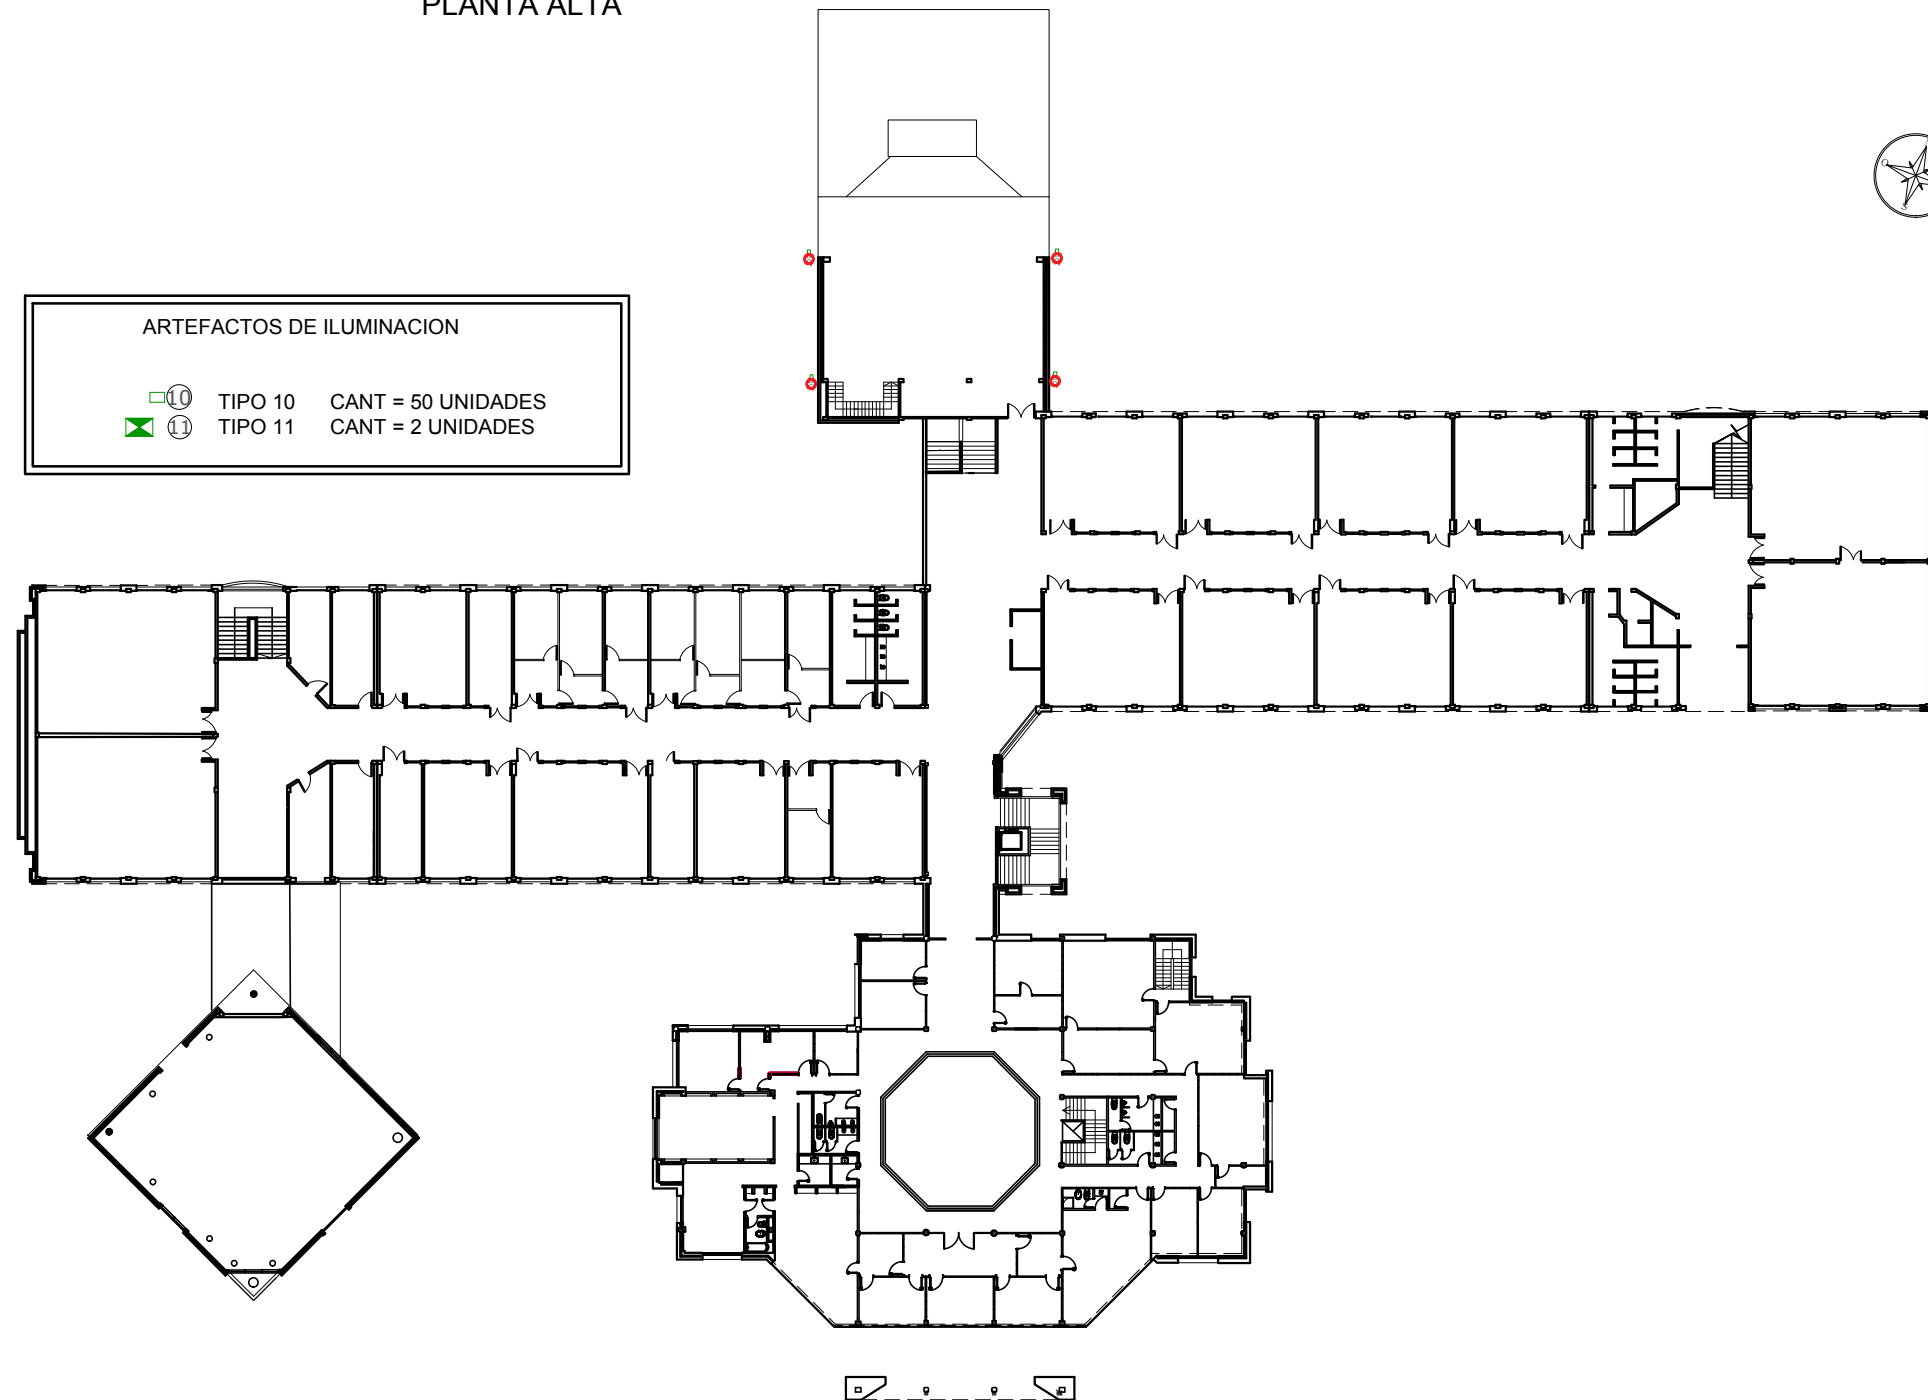

ARTEFACTOS DE ILUMINACION

	TIPO 10	CANT = 50 UNIDADES
	TIPO 11	CANT = 2 UNIDADES



*Universidad Nacional de Lomas de Zamora*

FACULTAD DE DERECHO

**PLANTA ALTA**

DIRECCION GENERAL DE OBRAS

FECHA:

19/06/17

PLANO:

**FD 2**

ESC.1:500