


HALL

- _Colocación de jabalina para descarga a tierra de instalación eléctrica
- _Cambio de tablero ppal.

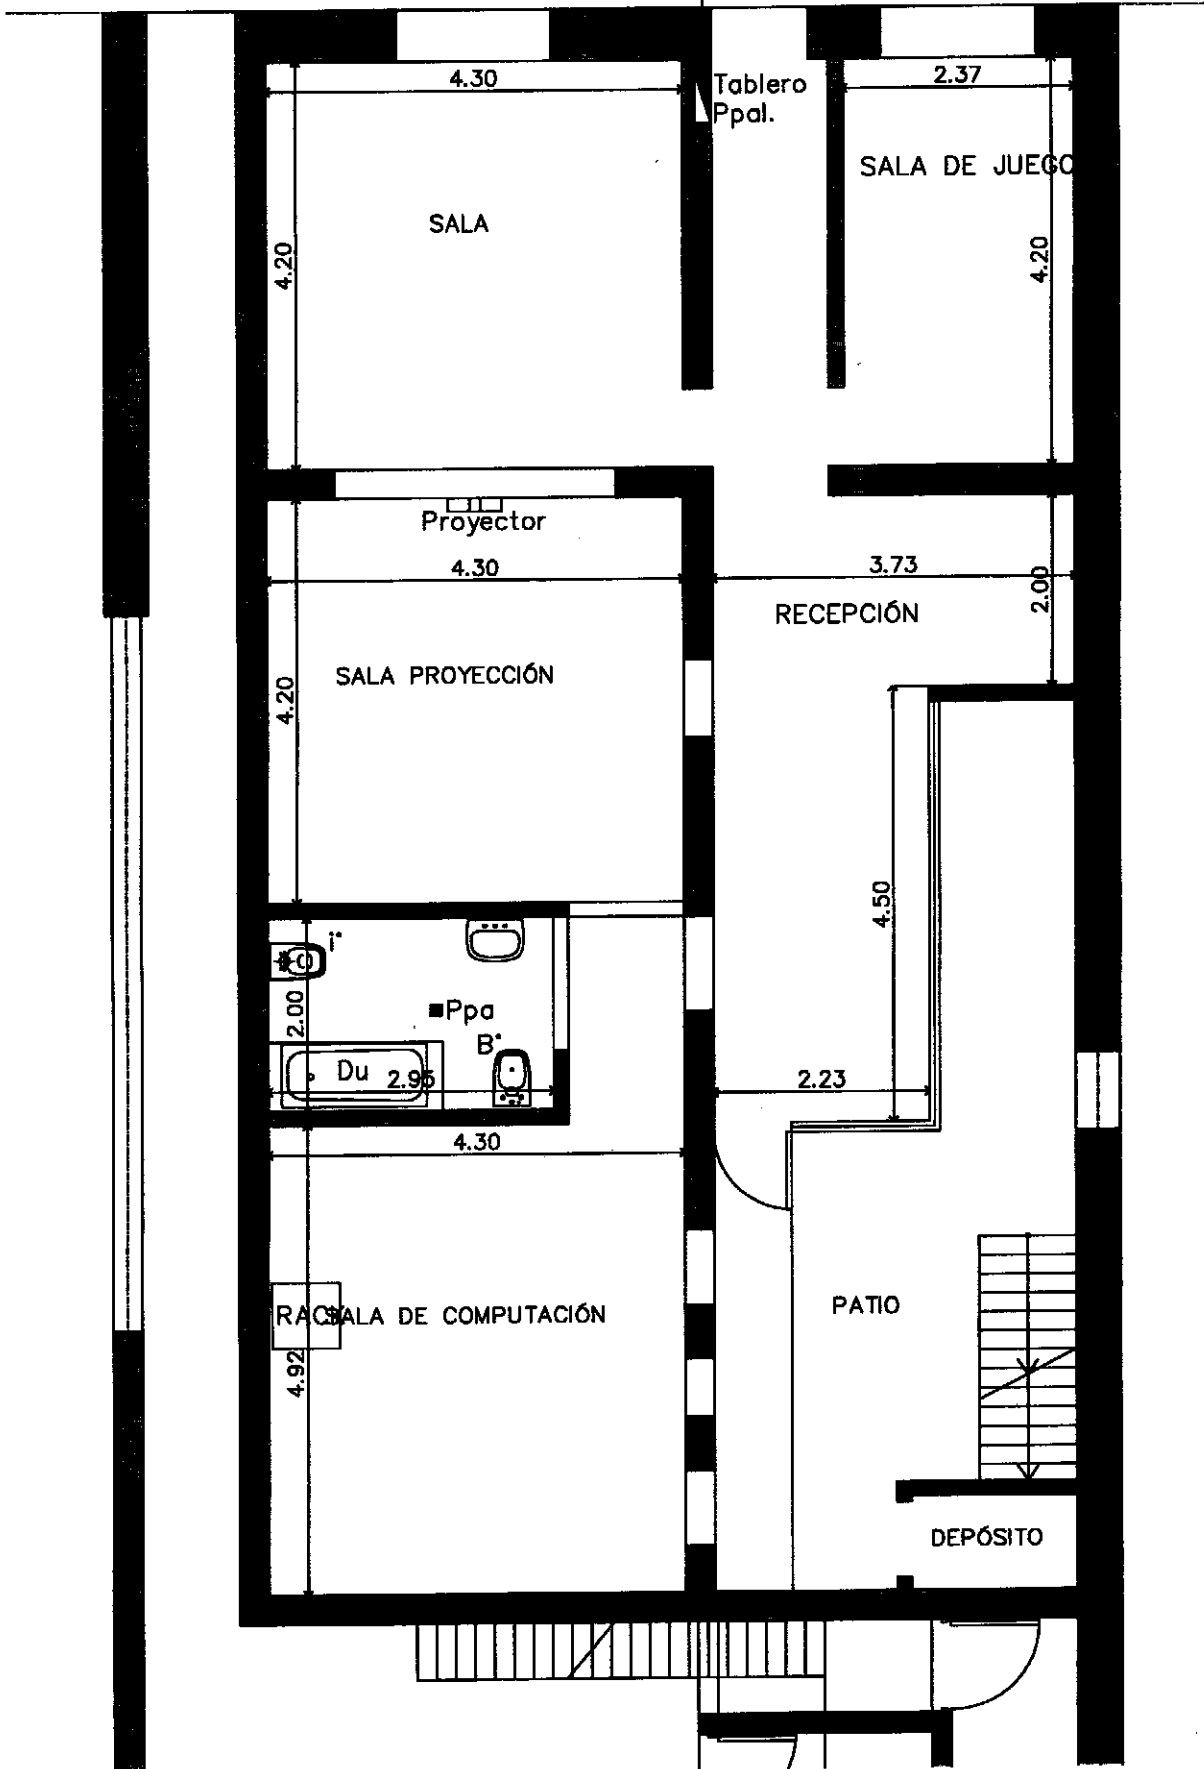

PLANTA EXISTENTE