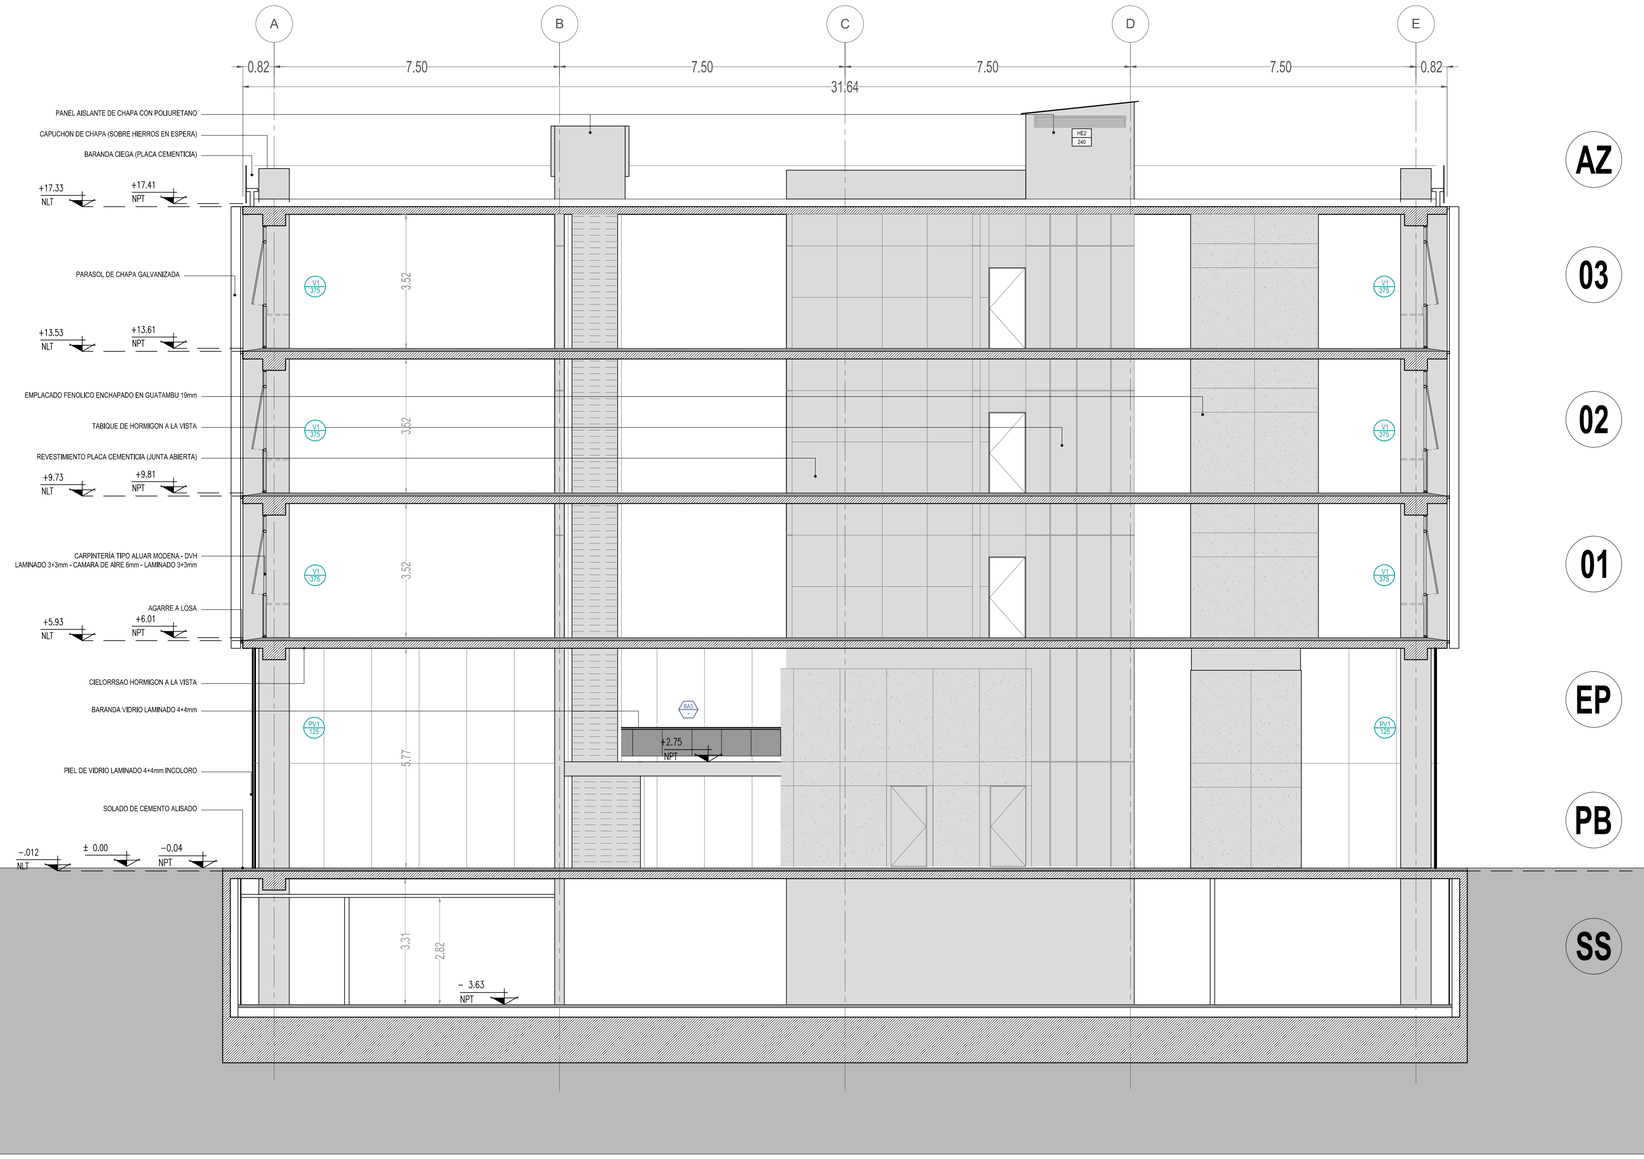

REFERENCIAS

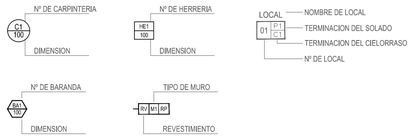

TIPOS DE MURO

D1 - PERFILES DE ACERO GALVANIZADO 70mm

M1 - LADRILLO HUECO CERAMICO 8cm

M2 - LADRILLO HUECO CERAMICO 12cm

M3 - LADRILLO COMUN 15cm

TIPOS DE REVESTIMIENTOS

PC1 - PLACA DE YESO COMUN + ENDUIDO + PINTURA LATEX

PC2 - PLACA CEMENTICIA (SIMIL HORMIGON)

PC3 - PLACA DE YESO IGNIFUGA + ENDUIDO + PINTURA LATEX

RP1 - REVOQUE GRUESO Y FINO + ENDUIDO + PINTURA LATEX

RC1 - REVOQUE GRUESO CON HIDROFUGO + ADHESIVO + CERAMICO 20X20

RC2 - REVESTIMIENTO DE CHAPA ACANALADA CALIBRE N°25

TIPOS DE SOLADOS

P1 - SOLADO DE CEMENTO ALISADO

P2 - SOLADO DE CEMENTO PEINADO

P3 - MEMBRANA GEOTEXTIL e=4mm + PINTURA ACRÍLICA (3 MANOS)

TIPOS DE CIELORRASOS

C1 - HORMIGON A LA VISTA

C2 - SUSPENDIDO DE PLACA DE YESO COMUN

NOTA TODAS LA MEDIDAS SON INDICATIVAS Y SE VERIFICARAN EN OBRA BAJO LA EXCLUSIVA RESPONSABILIDAD DEL CONTRATISTA

UNSAM
UNIVERSIDAD NACIONAL DE SAN MARTIN

CAMPUS MIGUELETE

TORRE 2 - OBRA CIVIL 1º ETAPA

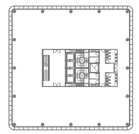

MASTER PLAN UNIVERSITARIO
DE LA FUENTE Fabian, PIERONI Raul,
RADDAVERO Guillermo, OGHIEVSKI Marta . arquitectos

PROYECTO EDILICIO
DE LA FUENTE Fabian, PIERONI Raul,
RADDAVERO Guillermo, OGHIEVSKI Marta . arquitectos

PROYECTO ESTRUCTURAL
FAINSTEIN Alberto . ingeniero

DIRECCION DE OBRA
ANTONELLI Yanina . arquitecta

ARQUITECTURA

EMISION
DICIEMBRE 2018

CORTE A - A

PLANO Nº
CO 01

PROYECTO	FECHA	PROYECTO	REVISO	REVISION	CALCULO	DIBUJO	FECHA	DIBUJO

ESCALA 1.75

ESTADO DOCUMENTO

ARCHIVO T2-B-AR-CO.DWG

SE RESERVA LA PROPIEDAD DE ESTE ELABORADO CON PROHIBICION DE REPRODUCIRLO O TRANSFERIRLO EN TODO O EN PARTE A OTRA PERSONA SIN SU PREVIA AUTORIZACION ESCRITA