





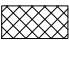
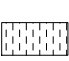




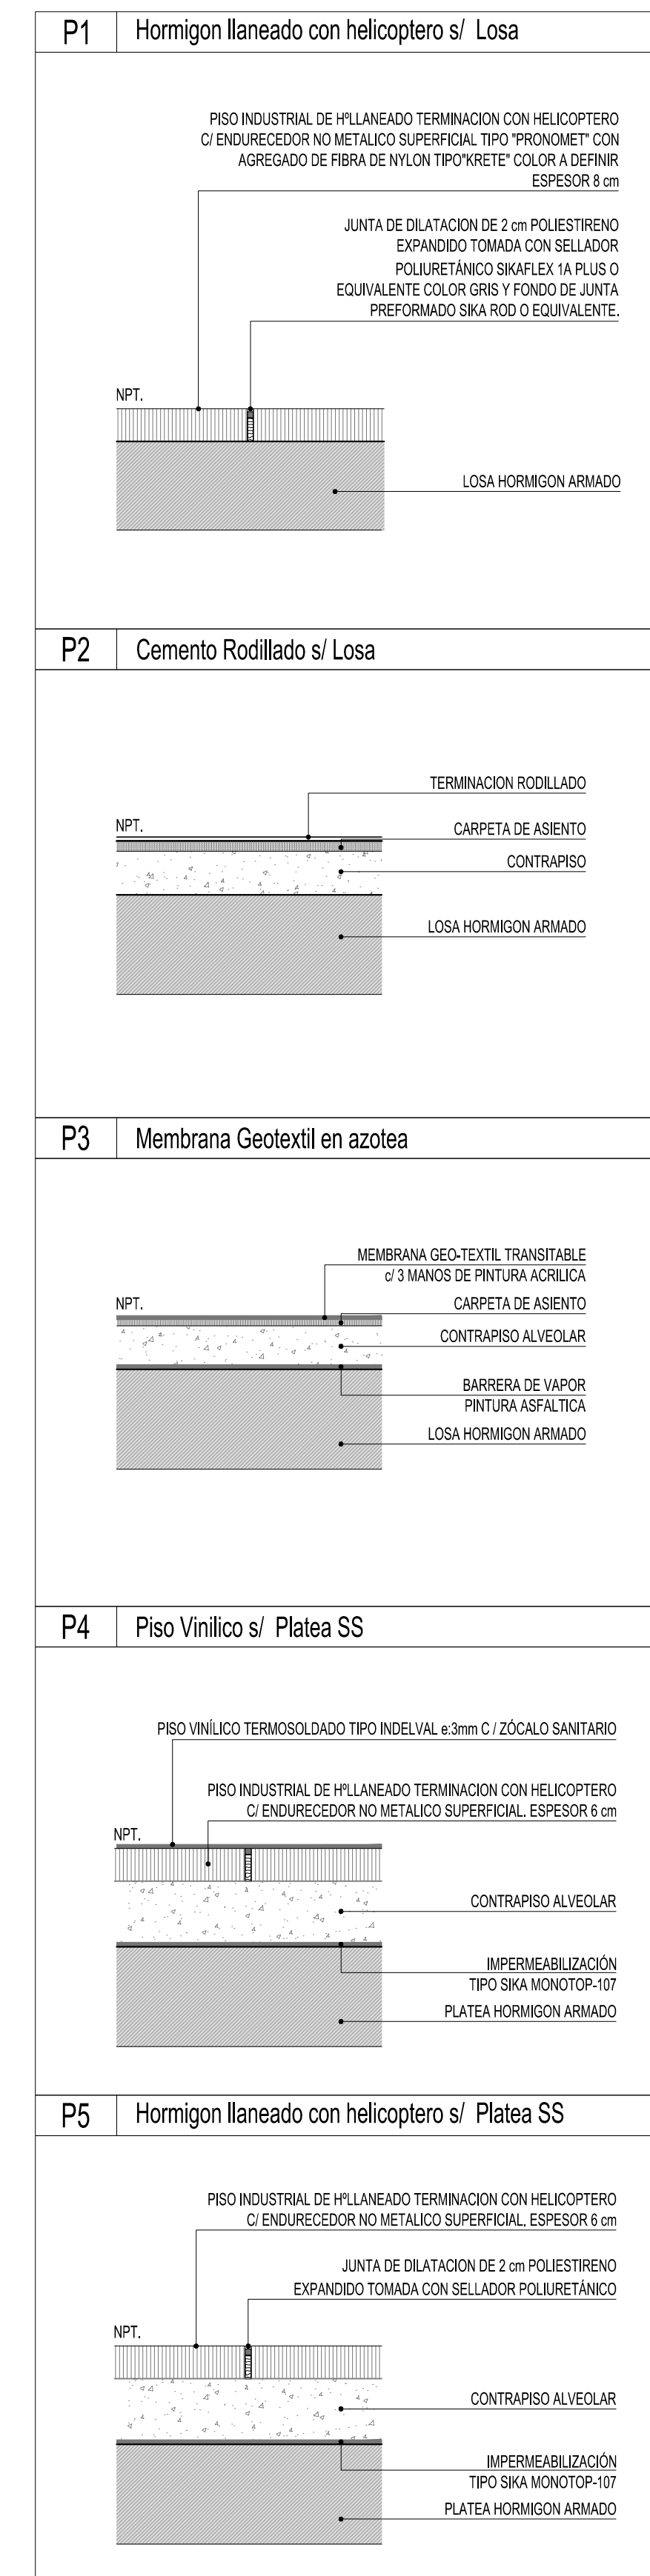

DETALLE DE SOLADOS

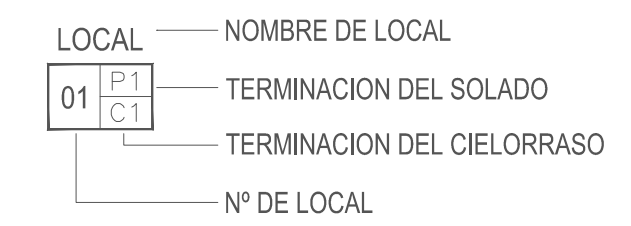

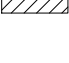REFERENCIAS




TIPOS DE SOLADOS

- | | |
|---|--|
|  | SOLADO DE CEMENTO TIPO INDUSTRIAL LLANEADO CON HELICOPTERO C/ENDURECEDOR NO METALICO |
|  | BANQUINA DE H° POBRE 15CM |
|  | SOLADO DE CEMENTO RODILLADO |
|  | MEMBRANA GEOTEXTIL e=4mm + PINTURA ACRÍLICA (3 MANOS) |
|  | PISO VINILICO TERMOSOLDADO TIPO INDELVAL e:3mm C/ ZOCALO SANITARIO |
|  | MEMBRANA LIQUIDA SOBRE HORMIGON POBRE |
|  | FAI- FLEJE DE ACERO INOXIDABLE h=10cm |
|  | ZA- ZOCALO REHUNDIDO DE ALUMINIO TIPO ATRIM h=7cm |
|  | ZPVC-ZOCALO SANITARIO VINILICO h=7cm |
|  | GUARDAGANADO |

NOTA TODAS LA MEDIDAS SON INDICATIVAS Y SE VERIFICARAN EN OBRA BAJO LA EXCLUSIVA RESPONSABILIDAD DEL CONTRATISTA



CAMPUS MIGUELETE
TORRE 2 - OBRA CIVIL 1º ETAPA

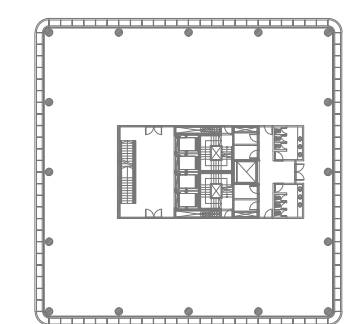

MASTER PLAN UNIVERSITARIO
E LA FUENTE Fabian, PIERONI Raul,
ERO Guillermo, OGHIEVSKI Marta . arquitectos

PROYECTO EDIFICIO
DE LA FUENTE Fabian, PIERONI Raul,
RADDAVERO Guillermo, OGHIEVSKI Marta . arquitectos

PROYECTO ESTRUCTURAL
FAINSTEIN Alberto . ingeniero

DIRECCION DE OBRA
ANTONELLI Yanina . arquitecta

ARQUITECTURA

EMISION
DICIEMBRE 2018

SOLADOS
ENTREPISO

PLANO Nº
SO 03

PROYECTO	FECHA	PROYECTO	REVISO	REVISION	CALCULO	DIBUJO	FECHA	DIBUJO	
ESCALA 1.125			ESTADO DOCUMENTO						ARCHIVO T2-B-AR-SO.DWG